



**ΕΛΛΗΝΙΚΗ ΔΗΜΟΚΡΑΤΙΑ
ΝΟΜΟΣ ΑΤΤΙΚΗΣ
ΔΗΜΟΣ ΑΘΗΝΑΙΩΝ
ΓΕΝΙΚΗ ΔΙΕΥΘΥΝΣΗ
ΤΕΧΝΙΚΩΝ ΥΠΗΡΕΣΙΩΝ ΚΑΙ ΕΡΓΩΝ
ΔΙΕΥΘΥΝΣΗ ΟΔΟΠΟΙΙΑΣ, ΑΠΟΧΕΤΕΥΣΗΣ
ΚΑΙ ΚΟΙΝΟΧΡΗΣΤΩΝ ΧΩΡΩΝ
ΤΜΗΜΑ ΜΕΛΕΤΩΝ, ΤΕΚΜΗΡΙΩΣΗΣ
ΚΑΙ ΠΡΟΓΡΑΜΜΑΤΙΣΜΟΥ**

Ταχ. Δ/ση: Αθηνάς 16
Ταχ. Κώδικας: 105 51
Πληροφορίες: Ε. Κράλη, Ε. Αλεξανδρή,
Ν. Μαργαριτούλη
Τηλέφωνο: 210 3721553, -634, - 633
Ηλ. Ταχυδρομείο: e.alexandri@athens.gr
n.margaritoulis@athens.gr

Εσ. Πρωτ. 1891/2025

Αθήνα, 2025

Βαθμός Ασφαλείας: Αδιαβάθμητο
Βαθμός Προτεραιότητας: Επείγον
Χρόνος Διατήρησης: Διηνεκές

ΠΡΟΣ: Διεύθυνση Σχεδίου Πόλεως & Αστικού Περιβάλλοντος
Τμήμα Βιώσιμης Κινητικότητας
ΚΟΙΝ.: 1. Αντιδήμαρχο Υποδομών
2. Αντιδήμαρχο Αστικής Αναζωογόνησης &
Ανθεκτικότητας
3. Γενική Διεύθυνση Τεχνικών Υπηρεσιών & Έργων
4. Διεύθυνση Οδοποιίας, Αποχέτευσης και
Κοινοχρήστων Χώρων
Τμήμα Μελετών, Τεκμηρίωσης και Προγραμματισμού

ΘΕΜΑ: “Διαβίβαση θέσεων Χωροθέτησης Χώρων Οργανωμένης Μαζικής Απόθεσης & Στάθμευσης Ε.Π.Η.Ο. Παρόχων στο Δήμο Αθηναίων”

ΣΧΕΤ: Τα από 19/5/2025 και 28/5/2025 μηνύματα ηλεκτρονικού ταχυδρομείου της Διεύθυνσης Σχεδίου Πόλεως & Αστικού Περιβάλλοντος

Σε συνέχεια των προτεινόμενων θέσεων χωροθέτησης ζωνών Μαζικής Στάθμευσης και Μαζικής Απόθεσης Ε.Π.Η.Ο. Παρόχων που μας προώθησε η Διεύθυνση Σχεδίου Πόλεως & Αστικού Περιβάλλοντος με τα από 19/5/2025 και 28/5/2025 μηνύματα ηλεκτρονικού ταχυδρομείου, στα πλαίσια του Έργου: “Κανονισμός Κυκλοφορίας και Στάθμευσης Ελαφρών Προσωπικών Ηλεκτρικών Οχημάτων (Ε.Π.Η.Ο) στο Δήμο Αθηναίων”, η Υπηρεσία μας τα εξέτασε βάσει των προδιαγραφών που ορίζονται από τις διατάξεις της ισχύουσας νομοθεσίας και ιδιαίτερα της Υπουργικής Απόφασης με Αριθ. οικ. ΥΠΕΝ/ΔΜΕΑΑΠ/124964/1561/2022 - ΦΕΚ 6213/Β'/7-12-2022 που αντικατέστησε την υπ' αρ. 52907/2009 Υπουργική Απόφαση “Ειδικές ρυθμίσεις για την εξυπηρέτηση ατόμων με αναπηρία σε κοινόχρηστους χώρους των οικισμών που προορίζονται για την κυκλοφορία πεζών” (Β' 2621) και της γενικότερης οικονομίας του κοινόχρηστου χώρου.

Με το παρόν σας αποστέλλουμε σειρά σχεδίων (Αρ. Σχεδ.: Χ01-Χ33) στα οποία παρουσιάζονται σκαριφήματα επί των διαθέσιμων υποβάθρων της Υπηρεσίας μας, με την αποτύπωση των ως άνω θέσεων οργανωμένης μαζικής στάθμευσης και απόθεσης Ε.Π.Η.Ο παρόχων σε όλες τις Δ.Κ. του Δήμου Αθηναίων, με σημειωμένες τις διαστάσεις τους και τον αριθμό των χωροθετημένων θέσεων Ε.Π.Η.Ο., όπου η θέση κάθε Ε.Π.Η.Ο. έχει διαστάσεις 0,40μ. πλάτος Χ 0,50μ. μήκος (όριο διαγράμμισης) και 0,40μ. πλάτος Χ 1,00μ. μήκος (όριο κατάληψης). Κατά την υλοποίηση των ως άνω ζωνών δύναται να υπάρξουν τροποποιήσεις ανάλογα με την τρέχουσα κατάσταση τη δεδομένη χρονική στιγμή.

Συν.: Τα με Αρ. Σχεδία Χ01-Χ33

**Η ΠΡΟΪΣΤΑΜΕΝΗ
ΤΗΣ ΔΙΕΥΘΥΝΣΗΣ
ΟΔΟΠΟΙΙΑΣ, ΑΠΟΧΕΤΕΥΣΗΣ &
ΚΟΙΝΟΧΡΗΣΤΩΝ ΧΩΡΩΝ**

**ΟΛΓΑ ΓΛΕΝΗ
ΑΡΧΙΤΕΚΤΩΝ ΜΗΧΑΝΙΚΟΣ**

----- ΘΕΣΕΙΣ ΥΠΟΓΡΑΦΩΝ -----

Digitally signed by NIKOLAOS THEODOROU

Date: 2025.07.25 13:46:09 EEST

Reason: ΑΚΡΙΒΕΣ ΑΝΤΙΓΡΑΦΟ



**ΕΛΛΗΝΙΚΗ ΔΗΜΟΚΡΑΤΙΑ
ΝΟΜΟΣ ΑΤΤΙΚΗΣ
ΔΗΜΟΣ ΑΘΗΝΑΙΩΝ
ΓΕΝΙΚΗ ΔΙΕΥΘΥΝΣΗ
ΤΕΧΝΙΚΩΝ ΥΠΗΡΕΣΙΩΝ ΚΑΙ ΕΡΓΩΝ
ΔΙΕΥΘΥΝΣΗ ΟΔΟΠΟΙΙΑΣ, ΑΠΟΧΕΤΕΥΣΗΣ
ΚΑΙ ΚΟΙΝΟΧΡΗΣΤΩΝ ΧΩΡΩΝ
ΤΜΗΜΑ ΜΕΛΕΤΩΝ, ΤΕΚΜΗΡΙΩΣΗΣ
ΚΑΙ ΠΡΟΓΡΑΜΜΑΤΙΣΜΟΥ**

Ταχ. Δ/ση: Αθηνάς 16
Ταχ. Κώδικας: 105 51
Πληροφορίες: Ε. Κράλη, Ε. Αλεξανδρή,
Ν. Μαργαριτούλη
Τηλέφωνο: 210 3721553, -634, - 633
Ηλ. Ταχυδρομείο: e.alexandri@athens.gr
n.margaritoulis@athens.gr

Εσ. Πρωτ. 1891/2025

Αθήνα, 2025

Βαθμός Ασφαλείας: Αδιαβάθμητο
Βαθμός Προτεραιότητας: Επείγον
Χρόνος Διατήρησης: Διηνεκές

ΠΡΟΣ: Διεύθυνση Σχεδίου Πόλεως & Αστικού Περιβάλλοντος
Τμήμα Βιώσιμης Κινητικότητας

ΚΟΙΝ.: 1. Αντιδήμαρχο Υποδομών
2. Αντιδήμαρχο Αστικής Αναζωογόνησης & Ανθεκτικότητας
3. Γενική Διεύθυνση Τεχνικών Υπηρεσιών & Έργων
4. Διεύθυνση Οδοποιίας, Αποχέτευσης και Κοινοχρήστων Χώρων
Τμήμα Μελετών, Τεκμηρίωσης και Προγραμματισμού

ΘΕΜΑ: “Διαβίβαση επικαιροποιημένων θέσεων Χωροθέτησης Χώρων Οργανωμένης Μαζικής Απόθεσης & Στάθμευσης Ε.Π.Η.Ο. Παρόχων στο Δήμο Αθηναίων, λόγω προτεραιοποίησης Υποέργου 4”

ΣΧΕΤ: 1. Τα από 26/8, 8/9 και 29/9/25 μην. ηλ. ταχυδρομείου της Δ/σης Σχ. Πόλεως & Αστικού Περιβάλλοντος

2. Το με Α.Π. 191919/25-07-25 διαβιβαστικό έγγραφο της Υπηρεσίας μας με συνημμένη σειρά σχεδίων

Σε συνέχεια του ανωτέρω σχετικού (2) και των από 26/8/25, 8/9/25 και 29/9/25, νεότερων μηνυμάτων ηλ. ταχυδρομείου, για την ανάγκη τροποποίησης θέσεων χωροθέτησης ζωνών Μαζικής Στάθμευσης και Μαζικής Απόθεσης Ε.Π.Η.Ο. Παρόχων, τις οποίες μας προώθησε η Διεύθυνση Σχεδίου Πόλεως & Αστικού Περιβάλλοντος (ανωτέρω σχετ. 1), καθώς συνέπιπταν ή παρεμπόδιζαν το Υπόεργο 4 – «Smart Cities», η Υπηρεσία μας τις επανεξέτασε, βάσει των προδιαγραφών που ορίζονται από τις διατάξεις της ισχύουσας νομοθεσίας και ιδιαίτερα της Υ. Α. με Αριθ. οικ. ΥΠΕΝ/ΔΜΕΑΑΠ/124964/1561/2022 - ΦΕΚ 6213/Β/7-12-2022, από άποψη προσβασιμότητας και γενικότερης οικονομίας του κοινόχρηστου χώρου. Επίσης, σε συνεργασία με το Τμήμα Βιώσιμης Κινητικότητας προέκυψαν και τροποποιήσεις ονοματοθεσίας ορισμένων θέσεων χωροθέτησης Ε.Π.Η.Ο. οπότε συνολικά επικαιροποιήθηκαν εννιά (9) Σχέδια.

Με το παρόν σας αποστέλλουμε τα εννιά (9) Σχέδια: Χ03, Χ07, Χ09, Χ12, Χ14, Χ16, Χ21, Χ28 και Χ30 στα οποία παρουσιάζονται σκαριφήματα επί των διαθέσιμων υποβάθρων της Υπηρεσίας μας, με την αποτύπωση των επικαιροποιημένων θέσεων οργανωμένης μαζικής στάθμευσης και απόθεσης Ε.Π.Η.Ο. παρόχων, με σημειωμένες τις διαστάσεις τους και τον αριθμό των χωροθετημένων θέσεων Ε.Π.Η.Ο.

Τέλος, σας επισημαίνουμε ότι κατά την υλοποίηση των ως άνω ζωνών δύναται να υπάρξουν τροποποιήσεις ανάλογα με την τρέχουσα διαμόρφωση τη δεδομένη χρονική στιγμή.

ΣΥΝ.: Τα εννιά (9) Σχέδια με Αρ.: Χ03, Χ07, Χ09, Χ12, Χ14, Χ16, Χ21, Χ28 και Χ30

**Η ΠΡΟΪΣΤΑΜΕΝΗ
ΤΗΣ ΔΙΕΥΘΥΝΣΗΣ
ΟΔΟΠΟΙΙΑΣ, ΑΠΟΧΕΤΕΥΣΗΣ &
ΚΟΙΝΟΧΡΗΣΤΩΝ ΧΩΡΩΝ**




**ΟΛΓΑ ΓΛΕΝΗ
ΑΡΧΙΤΕΚΤΩΝ ΜΗΧΑΝΙΚΟΣ**

----- ΘΕΣΕΙΣ ΥΠΟΓΡΑΦΩΝ -----

Digitally signed by MARGARITA PAPASTATHOPOULOU

Date: 2025.10.07 10:15:23 EEST

Reason: ΑΚΡΙΒΕΣ ΑΝΤΙΓΡΑΦΟ

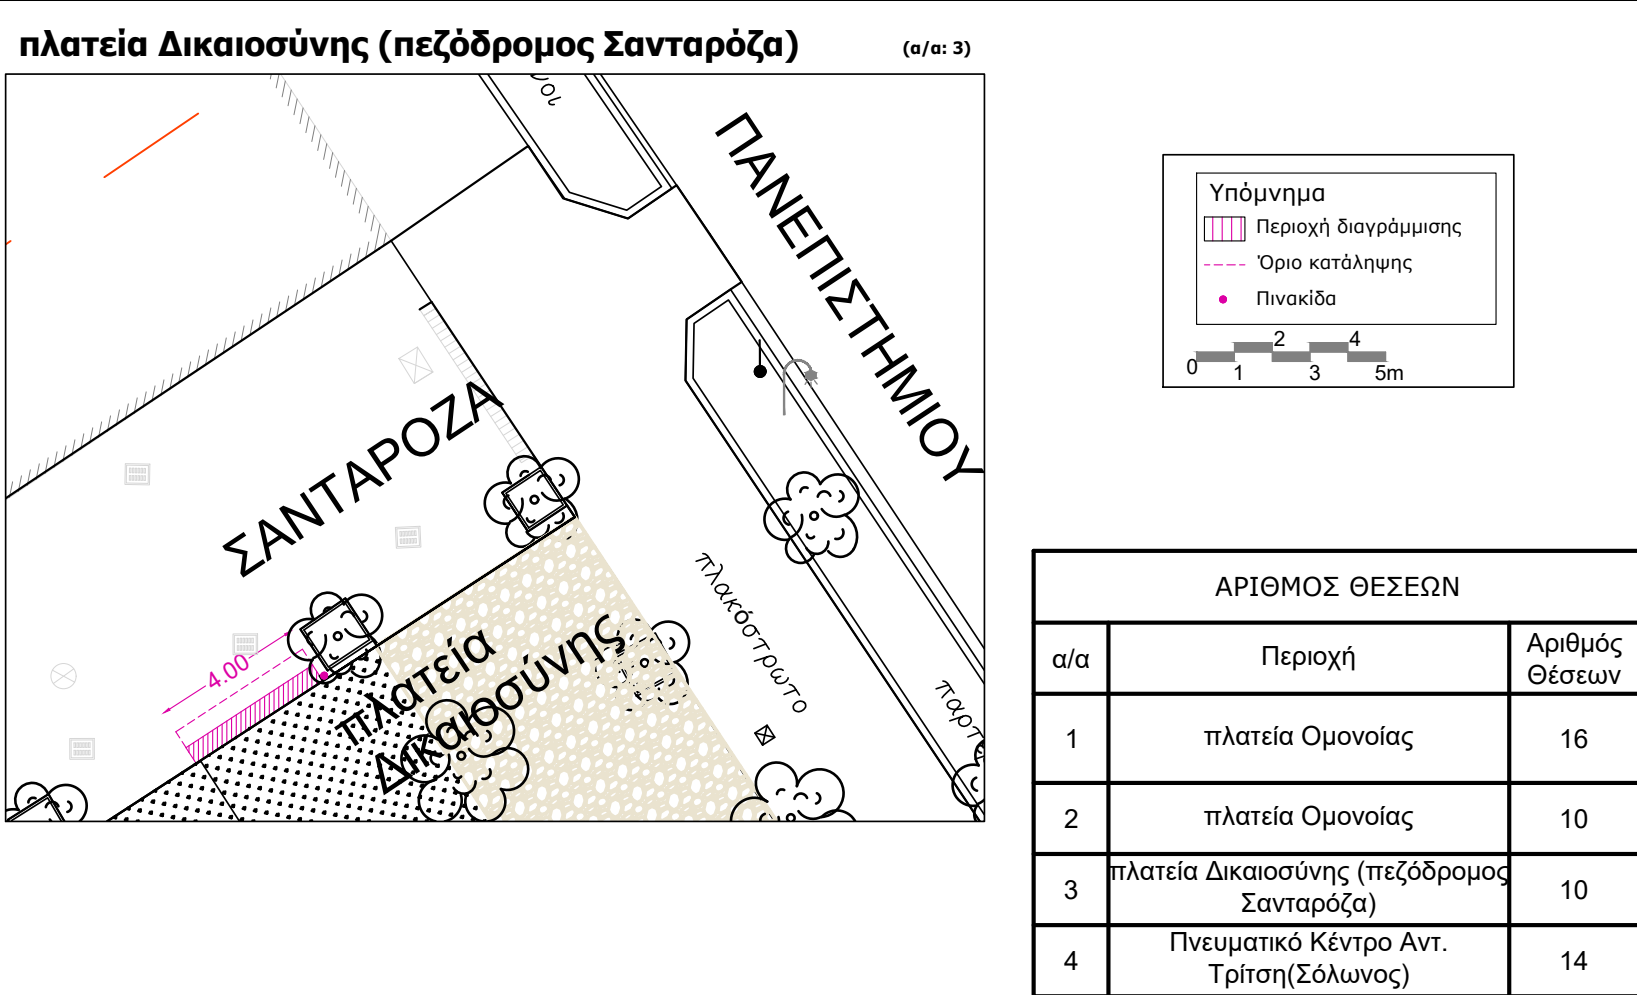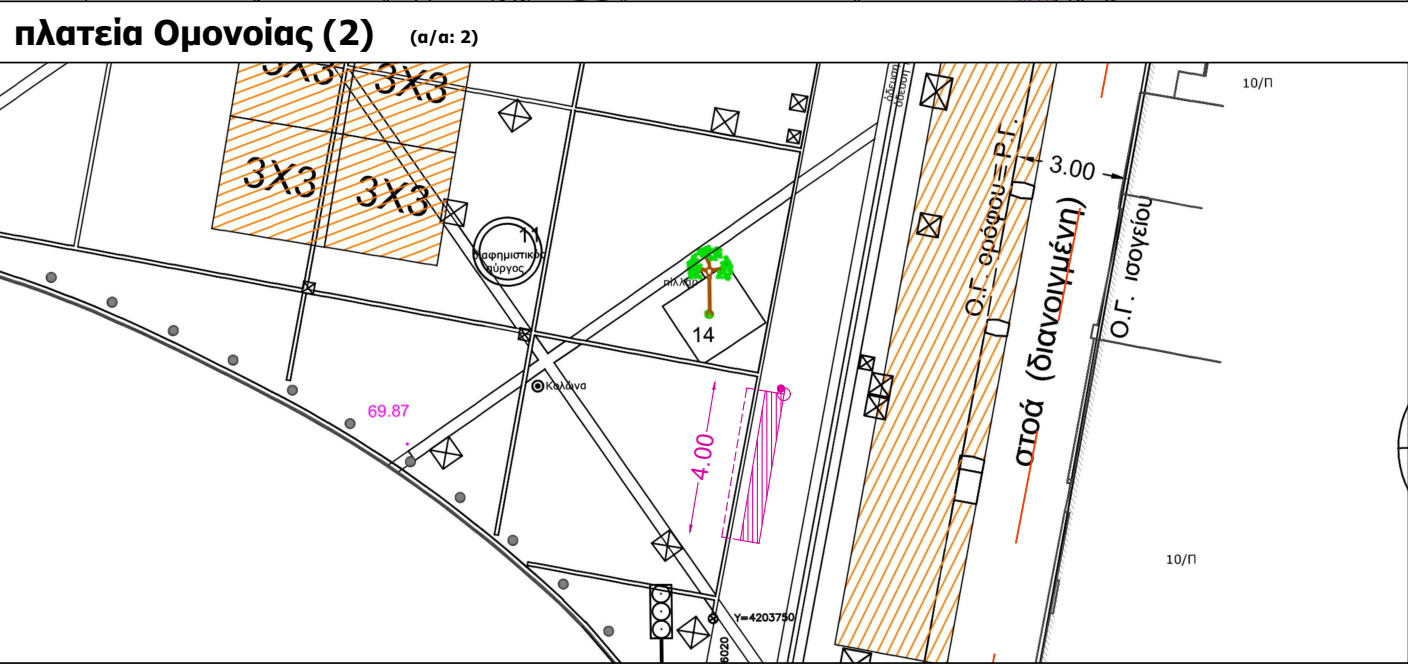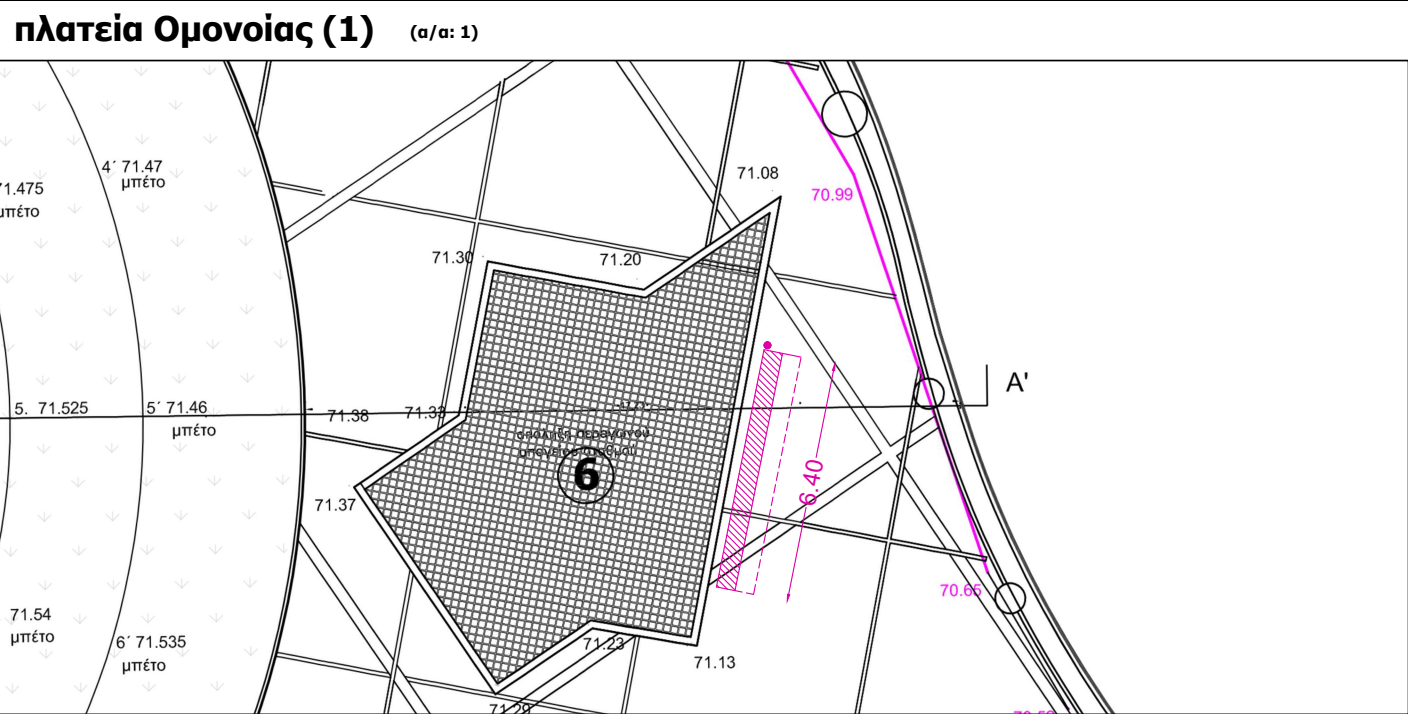



ΔΗΜΟΣ ΑΘΗΝΑΙΩΝ
ΔΙΕΥΘΥΝΣΗ ΟΔΟΠΟΙΙΑΣ, ΑΠΟΧΕΤΕΥΣΗΣ ΚΑΙ ΚΟΙΝΟΧΡΗΣΤΩΝ ΧΩΡΩΝ
ΤΜΗΜΑ ΜΕΛΕΤΩΝ, ΤΕΚΜΗΡΙΩΣΗΣ ΚΑΙ ΠΡΟΓΡΑΜΜΑΤΙΣΜΟΥ

ΕΡΓΟ: " Κανονισμός Κυκλοφορίας και Στάθμευσης Ελαφρών Προσωπικών Ηλεκτρικών Οχημάτων (Ε.Π.Η.Ο) στο Δήμο Αθηναίων"

ΣΧΕΔΙΟ: "Χωροθέτηση Χώρων Οργανωμένης Μαζικής Απόθεσης & Στάθμευσης ΕΠΗΟ Παρόχων"


Περιοχές : πλατεία Ομονοίας (1)
πλατεία Ομονοίας (2)
πλατεία Δικαιοσύνης
Πνευματ. Κέντρο Αντ. Τρίτση

Ημ/νία : ΙΟΥΛΙΟΣ 2025
Κλίμακα : 1:200
(μέγεθος χαρτίου: Α3)

Μελετήτριες : Ελευθερία Αλεξανδρή
Ναταλία - Χρυσάνθη Μαργαριτούλη


ΕΘΕΩΡΗΘΗ

Οι μελετήτριες	Αν. Προϊσταμένη Τμήματος	Προϊσταμένη Διεύθυνσης
NATALIA CHRYSANTHI MARGARITOULI 24/07/2025 13:28 N.-X. ΜΑΡΓΑΡΙΤΟΥΛΗ	EVANGELIA KRALI 25/07/2025 10:29 ΕΥΑΓΓΕΛΙΑ ΚΡΑΛΗ	OLGA GLENI 25/07/2025 11:38 ΟΛΓΑ ΓΛΕΝΗ

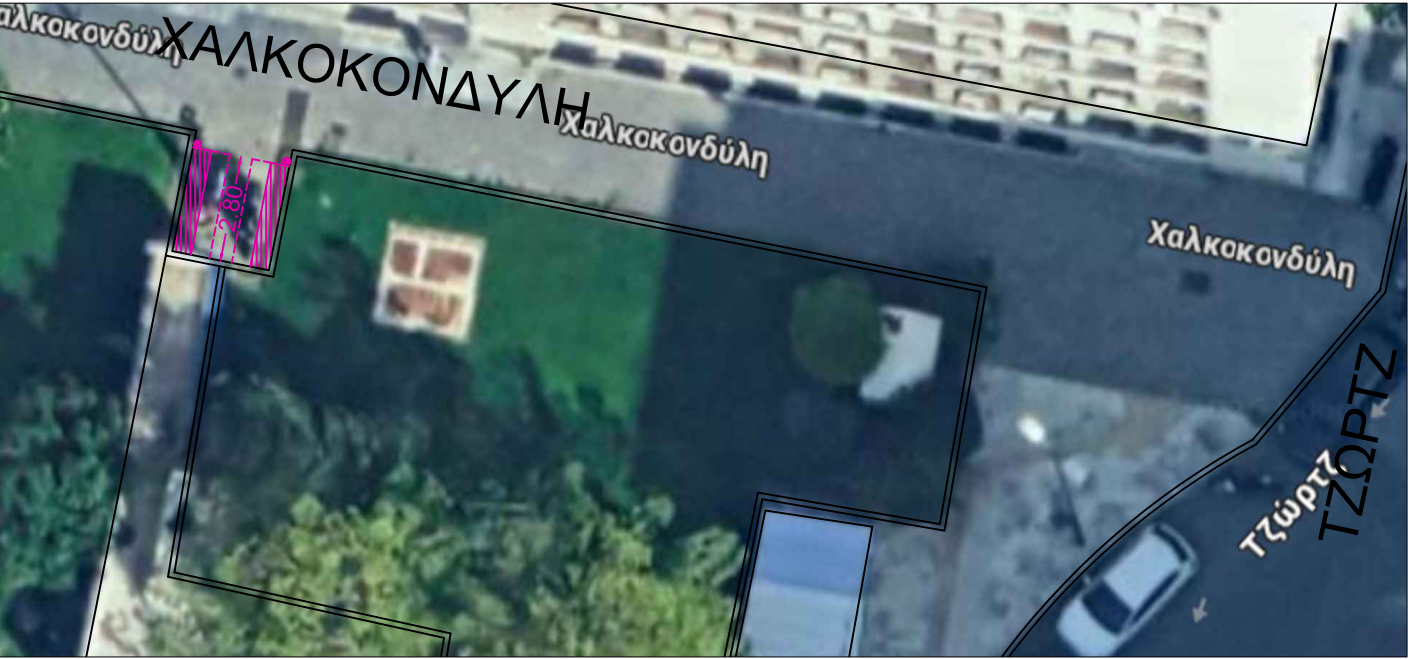


οδός Τοσίτσα και 28^{ης} Οκτωβρίου (1)

(α/α: 6)

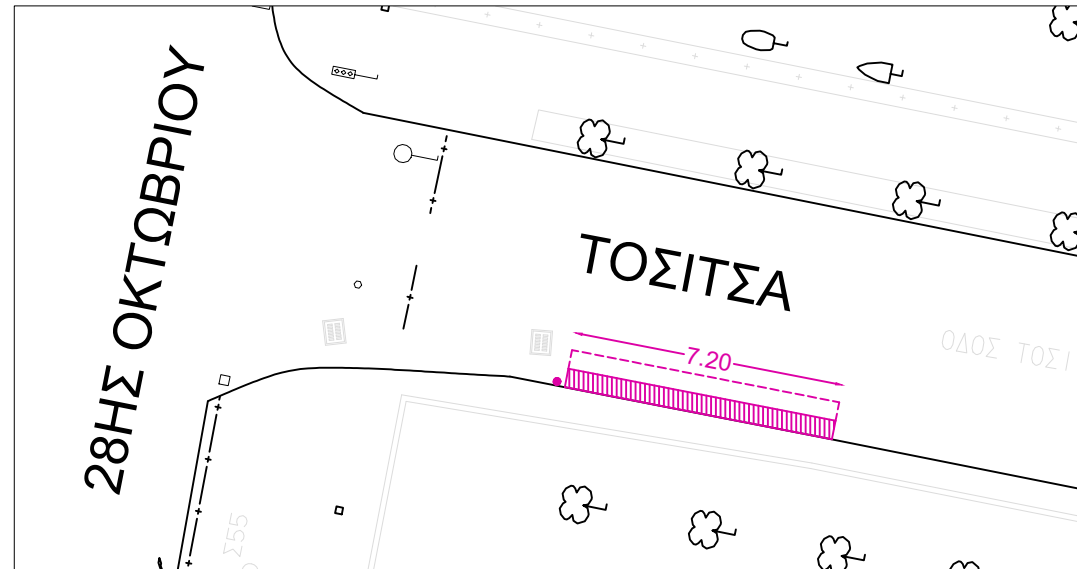


οδός Τοσίτσα και Μπουμπουλίνας (2)

(α/α: 7)

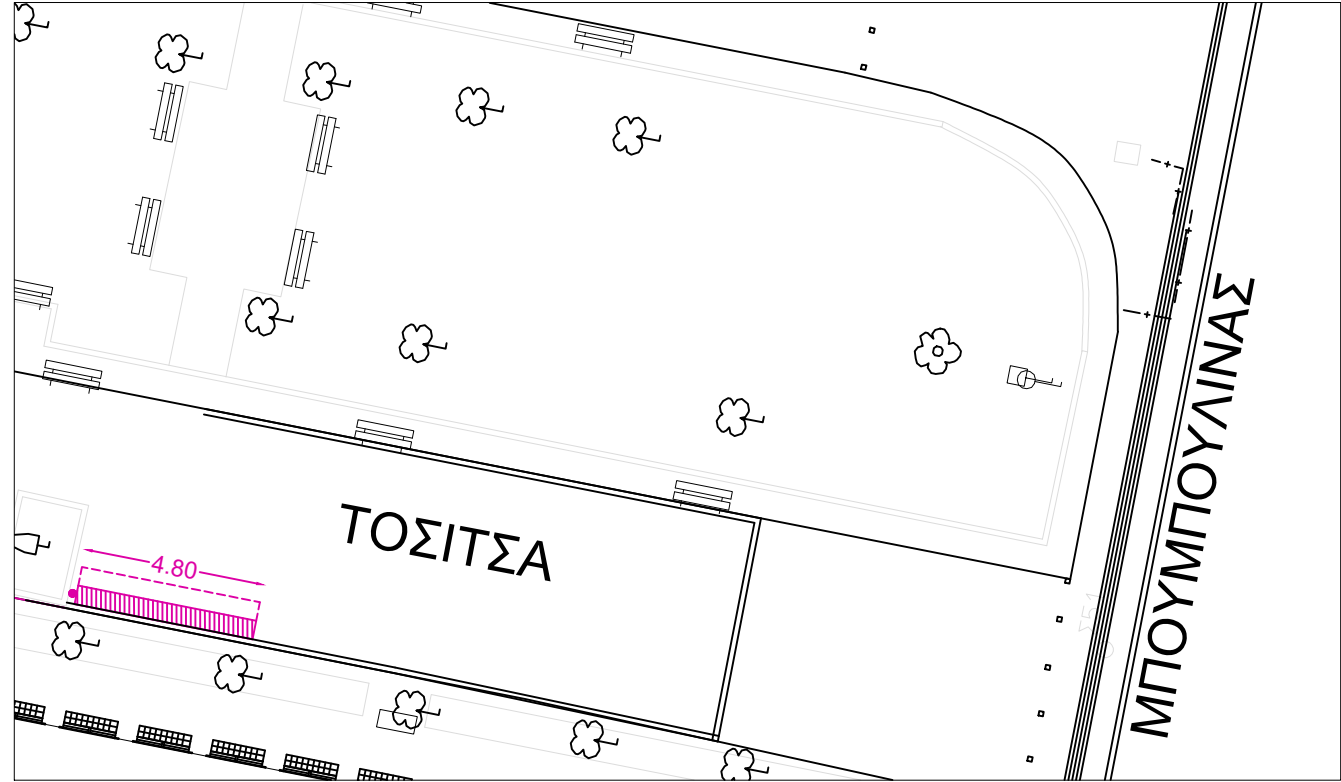

(α/α: 8 & 9)

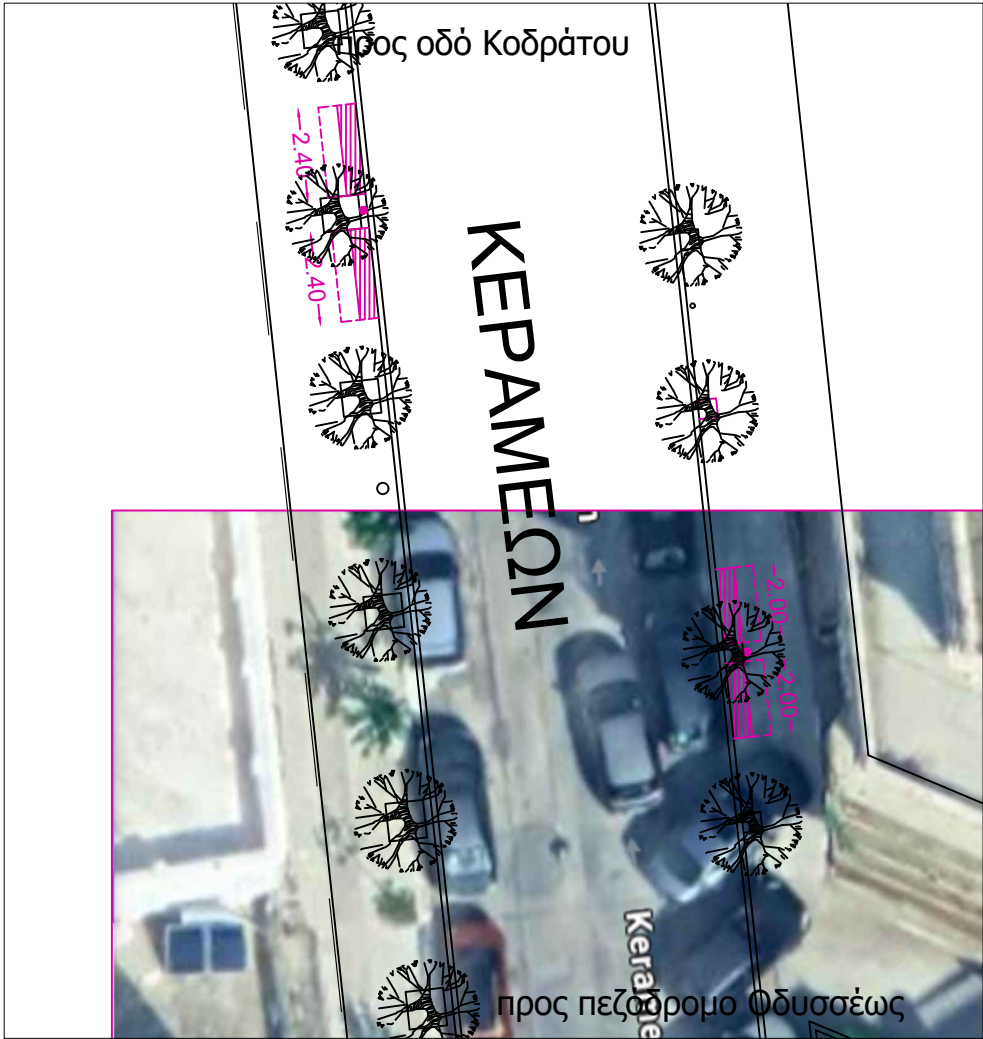

Υπόμνημα

- Περιοχή διαγράμμισης
- Όριο κατάληψης
- Πινακίδα

0 1 2 3 4 5m

ΑΡΙΘΜΟΣ ΘΕΣΕΩΝ		
α/α	Περιοχή	Αριθμός Θέσεων
5	πλατεία Κάνιγγος	14
6	Τοσίτσα και 28 ^{ης} Οκτωβρίου (1)	18
7	Τοσίτσα και Μπουμπουλίνας (2)	12
8	οδός Κεραμέων 5-7 (1)	12
9	οδός Κεραμέων 2 (2)	10



ΔΗΜΟΣ
ΑΘΗΝΑΙΩΝ

ΔΗΜΟΣ ΑΘΗΝΑΙΩΝ
ΔΙΕΥΘΥΝΣΗ ΟΔΟΠΟΙΙΑΣ, ΑΠΟΧΕΤΥΣΗΣ ΚΑΙ ΚΟΙΝΟΧΡΗΣΤΩΝ ΧΩΡΩΝ
ΤΜΗΜΑ ΜΕΛΕΤΩΝ, ΤΕΚΜΗΡΙΩΣΗΣ ΚΑΙ ΠΡΟΓΡΑΜΜΑΤΙΣΜΟΥ

ΕΡΓΟ: " Κανονισμός Κυκλοφορίας και Στάθμευσης Ελαφρών Προσωπικών Ηλεκτρικών Οχημάτων (Ε.Π.Η.Ο) στο Δήμο Αθηναίων"

ΣΧΕΔΙΟ: "Χωροθέτηση Χώρων Οργανωμένης Μαζικής Απόθεσης & Στάθμευσης ΕΠΗΟ Παρόχων"

Περιοχές : πλατεία Κάνιγγος
οδός Τοσίτσα (1)
οδός Τοσίτσα (2)
οδός Κεραμέων (1) και (2)

(α/α: 5, 6, 7, 8, 9)

Ημ/νία : ΙΟΥΛΙΟΣ 2025

Κλίμακα : 1:200

(μέγεθος χαρτίου: Α3)

1^η ΔΚ

Αρ. Σχεδίου :

X02

Μελετήτριες : Ελευθερία Αλεξανδρή
Ναταλία - Χρυσάνθη Μαργαριτούλη

ΕΘΕΩΡΗΘΗ

Οι μελετήτριες

Αν. Προϊσταμένη Τμήματος

Προϊσταμένη Διεύθυνσης

ELEFTHERIA ALEXANDRI

EVANGELIA KRALI
25/07/2025 10:31

OLGA GLENI
25/07/2025 11:38
ΟΛΓΑ ΓΛΕΝΗ

N.-X. ΜΑΡΓΑΡΙΤΟΥΛΗ


Ε. ΑΛΕΞΑΝΔΡΗ

ΕΥΑΓΓΕΛΙΑ ΚΡΑΛΗ

Βασιλίσσης Αμαλίας (α/α: 11)





πλατεία Κουμουνδούρου (1) (α/α: 13)

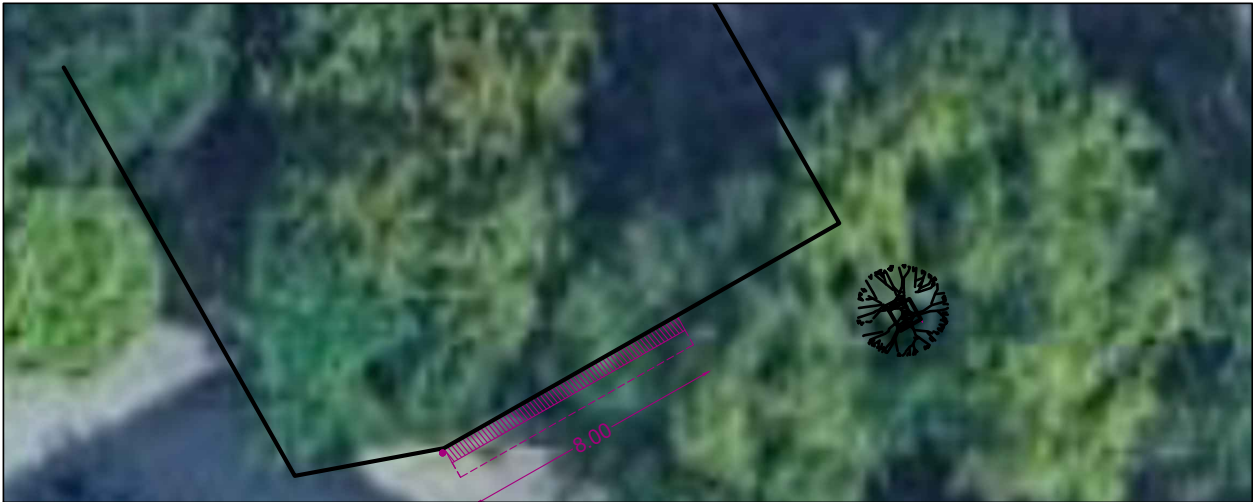

πλατεία Κουμουνδούρου (2) (α/α: 14)



πεζόδρομος Οδυσσέως (α/α: 10)

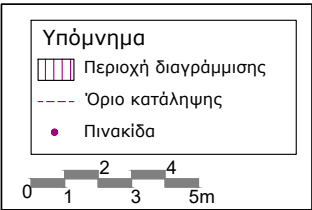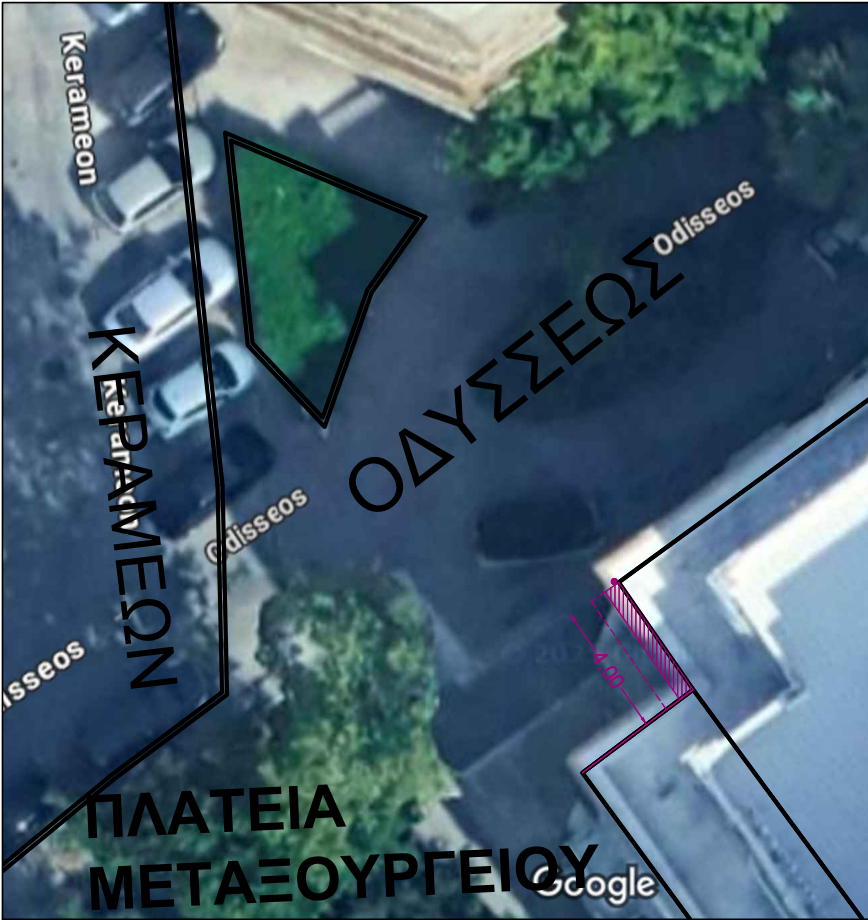

ΑΡΙΘΜΟΣ ΘΕΣΕΩΝ		
α/α	Περιοχή	Αριθμός Θέσεων
10	πεζόδρομος Οδυσσέως	10
11	Βασιλίσσης Αμαλίας	10
13	Πλατεία Κουμουνδούρου (1)	20
14	Πλατεία Κουμουνδούρου (2)	16



ΔΗΜΟΣ ΑΘΗΝΑΙΩΝ

ΔΗΜΟΣ ΑΘΗΝΑΙΩΝ
ΔΙΕΥΘΥΝΣΗ ΟΔΟΠΟΙΙΑΣ, ΑΠΟΧΕΤΕΥΣΗΣ ΚΑΙ ΚΟΙΝΟΧΡΗΣΤΩΝ ΧΩΡΩΝ
ΤΜΗΜΑ ΜΕΛΕΤΩΝ, ΤΕΚΜΗΡΙΩΣΗΣ ΚΑΙ ΠΡΟΓΡΑΜΜΑΤΙΣΜΟΥ

ΕΡΓΟ: " Κανονισμός Κυκλοφορίας και Στάθμευσης Ελαφρών Προσωπικών Ηλεκτρικών Οχημάτων (Ε.Π.Η.Ο) στο Δήμο Αθηναίων"

ΣΧΕΔΙΟ: "Χωροθέτηση Χώρων Οργανωμένης Μαζικής Απόθεσης & Στάθμευσης ΕΠΗΟ Παρόχων"

Περιοχές : πεζόδρομος Οδυσσέως
Βασιλίσσης Αμαλίας
πλατεία Κουμουνδούρου (1)
πλατεία Κουμουνδούρου (2)
(α/α: 10, 11, 13, 14)

Ημ/νία : ΣΕΠΤΕΜΒΡΙΟΣ 2025

Κλίμακα : 1:200

(μέγεθος χαρτίου: Α3)

1^η ΔΚ

Αρ. Σχεδίου :

X03

Μελετήτριες : Ελευθερία Αλεξανδρή
Ναταλία - Χρυσάνθη Μαργαριτούλη

ΕΘΕΩΡΗΘΗ

Οι μελετήτριες

Αν. Προϊσταμένη Τμήματος

Προϊσταμένη Διεύθυνσης

NATALIA CHRYSANTHI MARGARITOU
02/10/2025 14:17

N.-X. ΜΑΡΓΑΡΙΤΟΥΛΗ

Ε. ΑΛΕΞΑΝΔΡΗ


EVANGELIA KRALI
03/10/2025 20:34
ΕΥΑΓΓΕΛΙΑ ΚΡΑΛΗ

OLGA GLENI
06/10/2025 12:42
ΟΛΓΑ ΓΛΕΝΗ


(a/a: 12)



(a/a: 15)

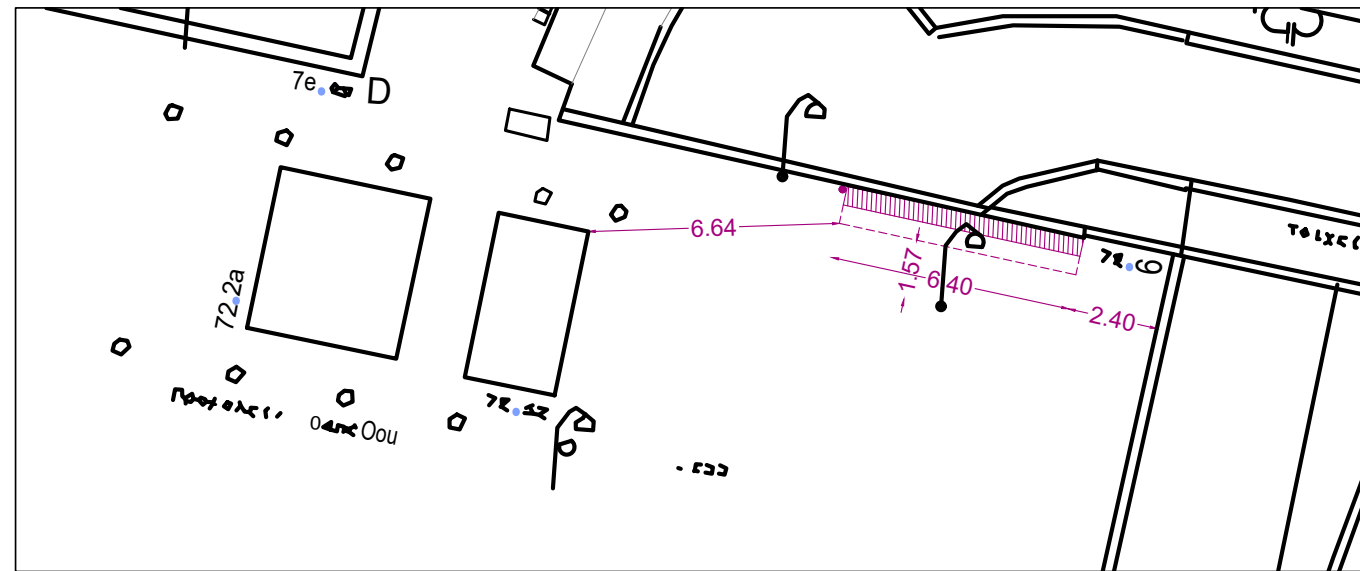

(a/a: 16)

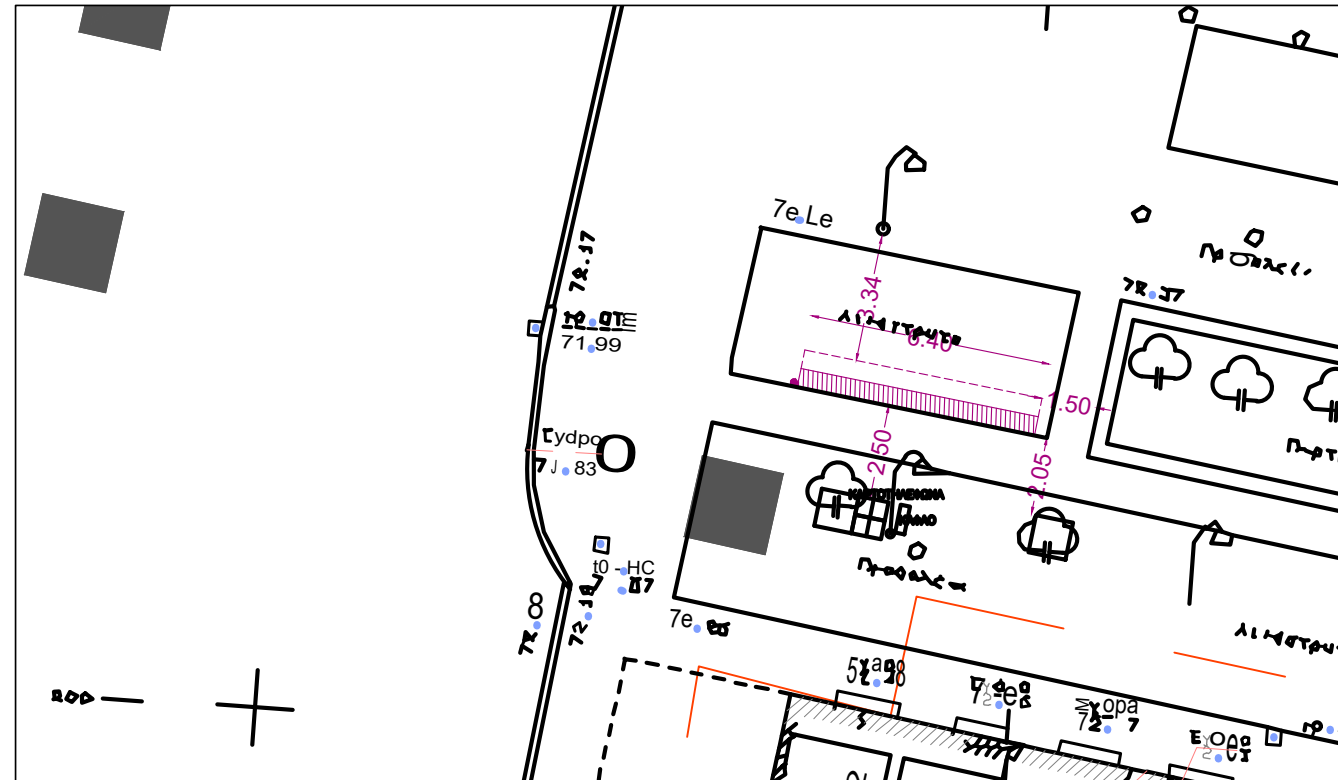

(a/a: 17)



Υπόμνημα

-  Περιοχή διαγράμμισης
-  Όριο κατάληψης
-  Πινακίδα



The diagram shows a road layout with a hatched area between 0 and 1m, a dashed line at 1m, a marker at 2m, a hatched area between 2m and 3m, a dashed line at 3m, a marker at 4m, and a hatched area between 4m and 5m.

ΑΡΙΘΜΟΣ ΘΕΣΕΩΝ		
α/α	Περιοχή	Αριθμός Θέσεων
12	Τσώκρη Χατζηχρήστου	8
15	πλατεία Κοτζιά (1)	16
16	πλατεία Κοτζιά (2)	16
17	πεζόδρομος Κοραή	10



**ΔΗΜΟΣ
ΑΘΗΝΑΙΩΝ**

ΔΗΜΟΣ ΑΘΗΝΑΙΩΝ

ΔΙΕΥΘΥΝΣΗ ΟΔΟΠΟΙΙΑΣ, ΑΠΟΧΕΤΕΥΣΗΣ ΚΑΙ ΚΟΙΝΟΧΡΗΣΤΩΝ ΧΩΡΩΝ
ΤΜΗΜΑ ΜΕΛΕΤΩΝ, ΤΕΚΜΗΡΙΩΣΗΣ ΚΑΙ ΠΡΟΓΡΑΜΜΑΤΙΣΜΟΥ

ΕΡΓΟ: " Κανονισμός Κυκλοφορίας και Στάθμευσης Ελαφρών Προσωπικών Ηλεκτρικών Οχημάτων (Ε.Π.Η.Ο) στο Δήμο Αθηναίων"

ΣΧΕΔΙΟ: "Χωροθέτηση Χώρων Οργανωμένης Μαζικής Απόθεσης & Στάθμευσης ΕΠΗΟ Παρόχων"

**Περιοχές : Τσώκη Χατζηχρήστου
πλ. Κοτζιά (1)
πλ. Κοτζιά (2)
πεζόδρομος Κοραή**

(a/a: 12, 15, 16, 17)

Ημ/νία : ΙΟΥΛΙΟΣ 2025

Κλίμακα : 1:200

(μέγεθος χαρτίου: A3)

Μελετήτριες :

Ελευθερία Αλεξανδρή

Ναταλία - Χρυσάνθη Μαργαριτούλη

ΕΘΕΩΡΗΘΗ

Οι μελετήτριες

Αν. Προϊσταμένη Τμήματος

Προϊσταμένη Διεύθυνσης

NATALIA CHRYSANTHI MARGARITOU
24/07/2025 13:32

N.-X. ΜΑΡΓΑΡΙΤΟΥΛΗ

Ε. ΑΛΕΞΑΝΔΡΗ

EVANGELIA KRALI
25/07/2025 10:33

ΕΥΑΓΓΕΛΙΑ ΚΡΑΛΗ

OLGA GLENI
25/07/2025 11:38

ΟΛΓΑ ΓΛΕΝΗ


1ⁿ ΔK

Αρ. Σχεδίου :

X04


πλατεία Κλαυθμώνος (οδός Παπαρρηγοπούλου) (1)

(α/α: 18)

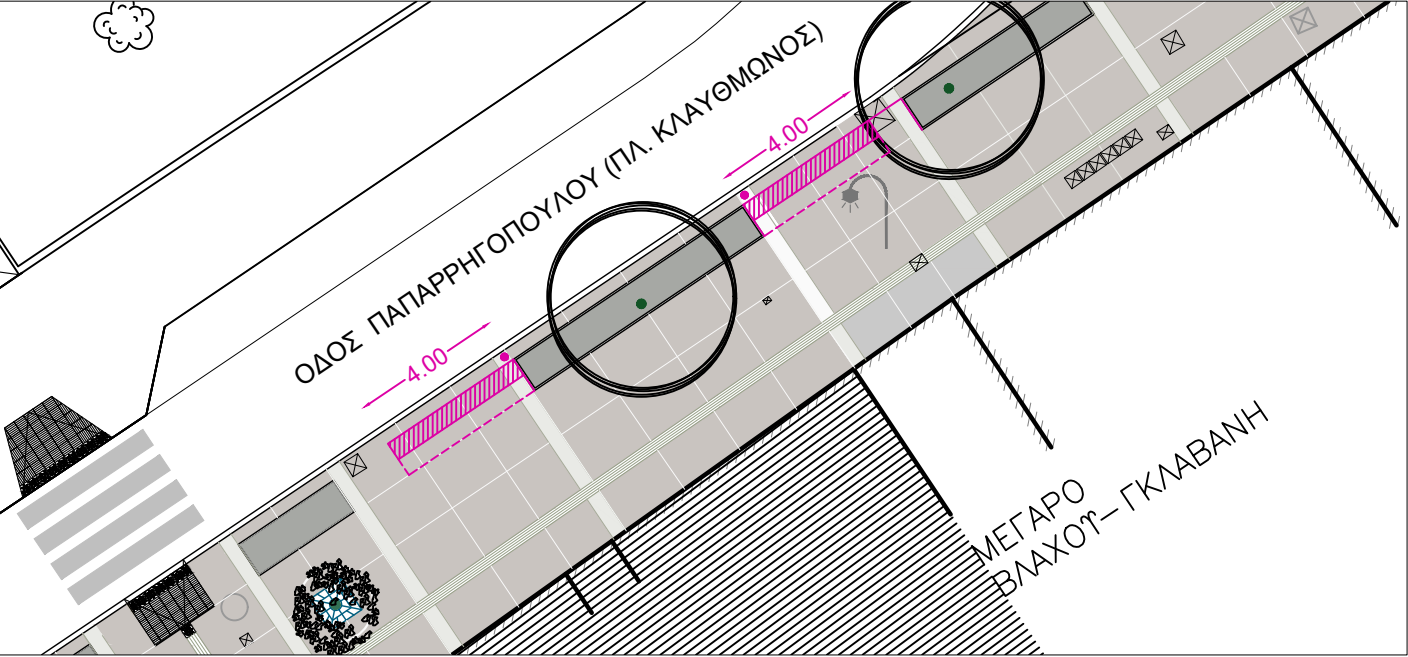

Μετρό Ευαγγελισμός (Λ. Βασ. Σοφίας) (1)

(α/α: 20)

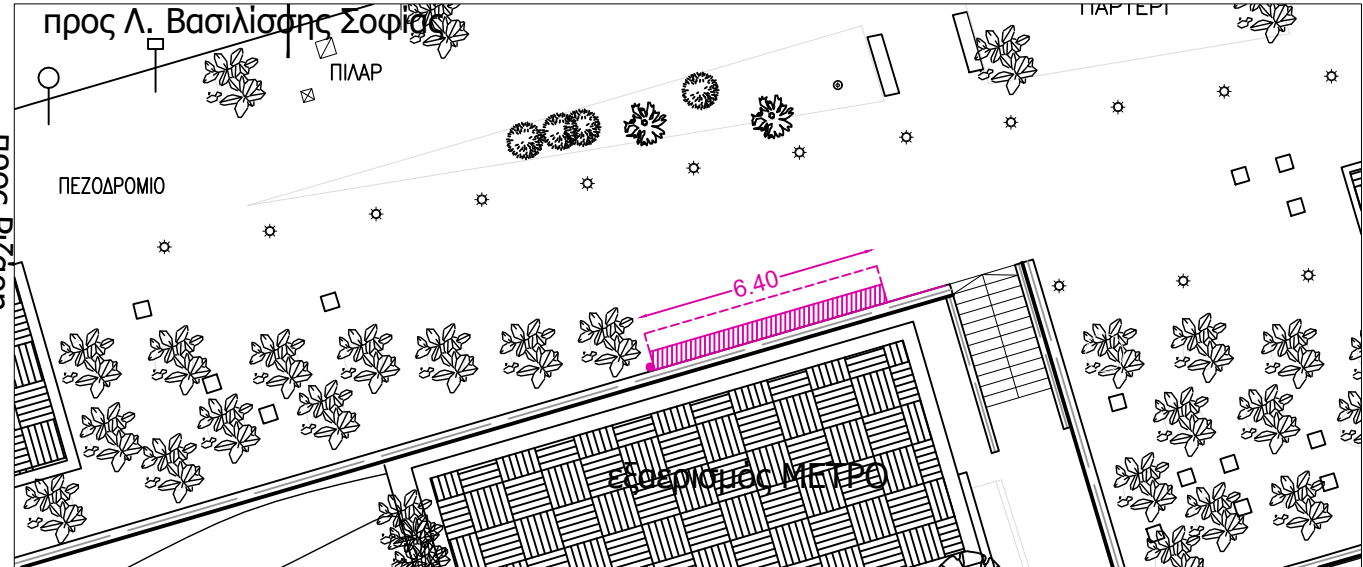



Μετρό Ευαγγελισμός (έναντι νησίδας) (2)

(α/α: 21)



πλατεία Κλαυθμώνος (οδός Δραγατσανίου) (2)

(α/α: 19)

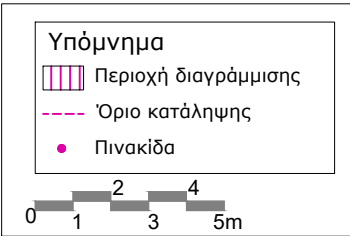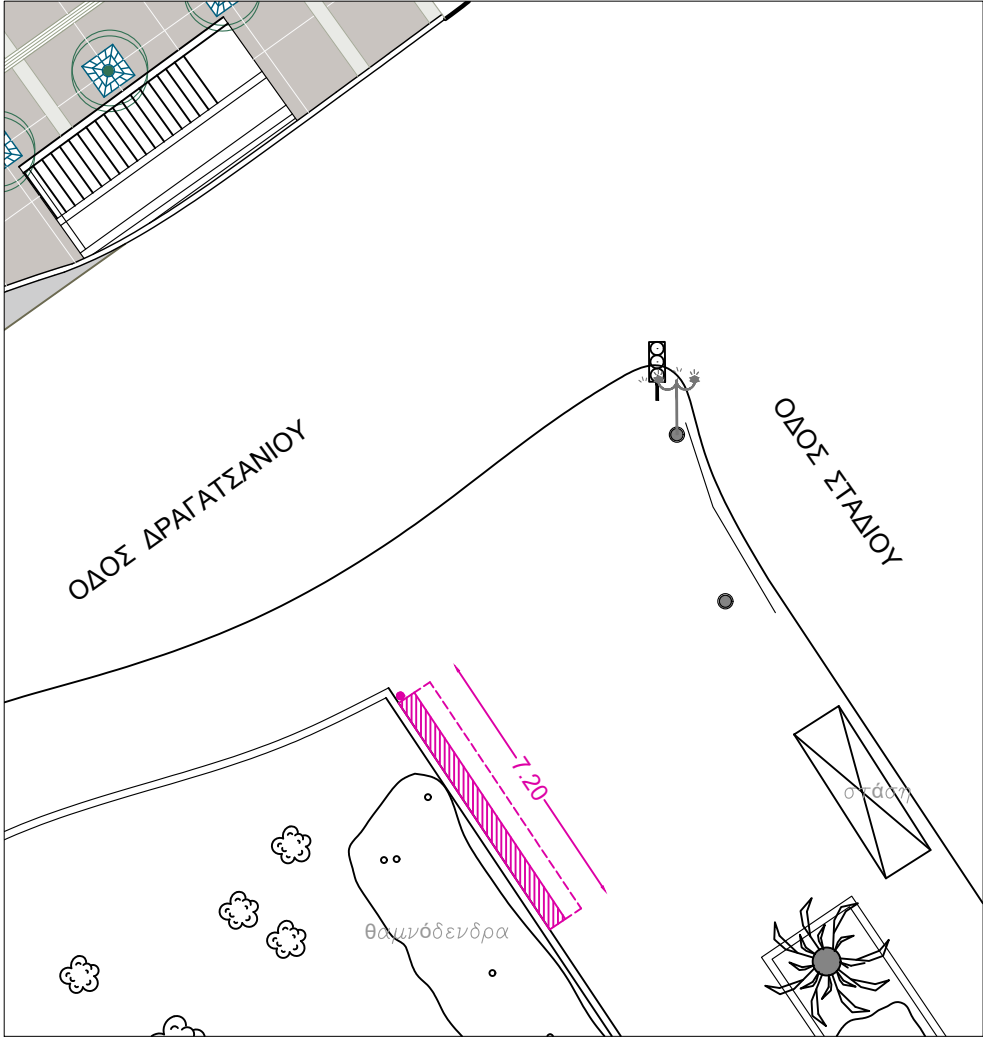

ΑΡΙΘΜΟΣ ΘΕΣΕΩΝ		
α/α	Περιοχή	Αριθμός Θέσεων
18	πλατεία Κλαυθμώνος (1)	20
19	πλατεία Κλαυθμώνος (2)	18
20	Μετρό Ευαγγελισμός (1)	16
21	Μετρό Ευαγγελισμός (2)	24



ΔΗΜΟΣ
ΑΘΗΝΑΙΩΝ

ΔΗΜΟΣ ΑΘΗΝΑΙΩΝ
ΔΙΕΥΘΥΝΣΗ ΟΔΟΠΟΙΙΑΣ, ΑΠΟΧΕΤΥΣΗΣ ΚΑΙ ΚΟΙΝΟΧΡΗΤΩΝ ΧΩΡΩΝ
ΤΜΗΜΑ ΜΕΛΕΤΩΝ, ΤΕΚΜΗΡΙΩΣΗΣ ΚΑΙ ΠΡΟΓΡΑΜΜΑΤΙΣΜΟΥ

ΕΡΓΟ: "Κανονισμός Κυκλοφορίας και Στάθμευσης Ελαφρών Προσωπικών Ηλεκτρικών Οχημάτων (Ε.Π.Η.Ο) στο Δήμο Αθηναίων"

ΣΧΕΔΙΟ: "Χωροθέτηση Χώρων Οργανωμένης Μαζικής Απόθεσης & Στάθμευσης ΕΠΗΟ Παρόχων"

Περιοχές : πλατεία Κλαυθμώνος (1)
πλατεία Κλαυθμώνος (2)
Μετρό Ευαγγελισμός (1)
Μετρό Ευαγγελισμός (2)

(α/α: 18, 19, 20, 21)

Ημ/νία : ΙΟΥΛΙΟΣ 2025

Κλίμακα : 1:200

(μέγεθος χαρτίου: Α3)

1^η ΔΚ

Αρ. Σχεδίου :

X05

Μελετήτριες : Ελευθερία Αλεξανδρή
Ναταλία - Χρυσάνθη Μαργαριτούλη

ΕΘΕΩΡΗΘΗ

Οι μελετήτριες

Αν. Προϊσταμένη Τμήματος

Προϊσταμένη Διεύθυνσης

ELEFTHERIA ALEXANDRI

04/07/2025 19:00

N.-X. ΜΑΡΓΑΡΙΤΟΥΛΗ

E. ΑΛΕΞΑΝΔΡΗ

EVANGELIA KRALI





25/07/2025 10:34

ΕΥΑΓΓΕΛΙΑ ΚΡΑΛΗ

OLGA GLENI

25/07/2025 11:38

ΟΛΓΑ ΓΛΕΝΗ

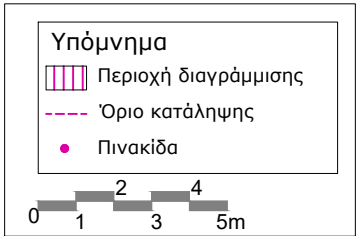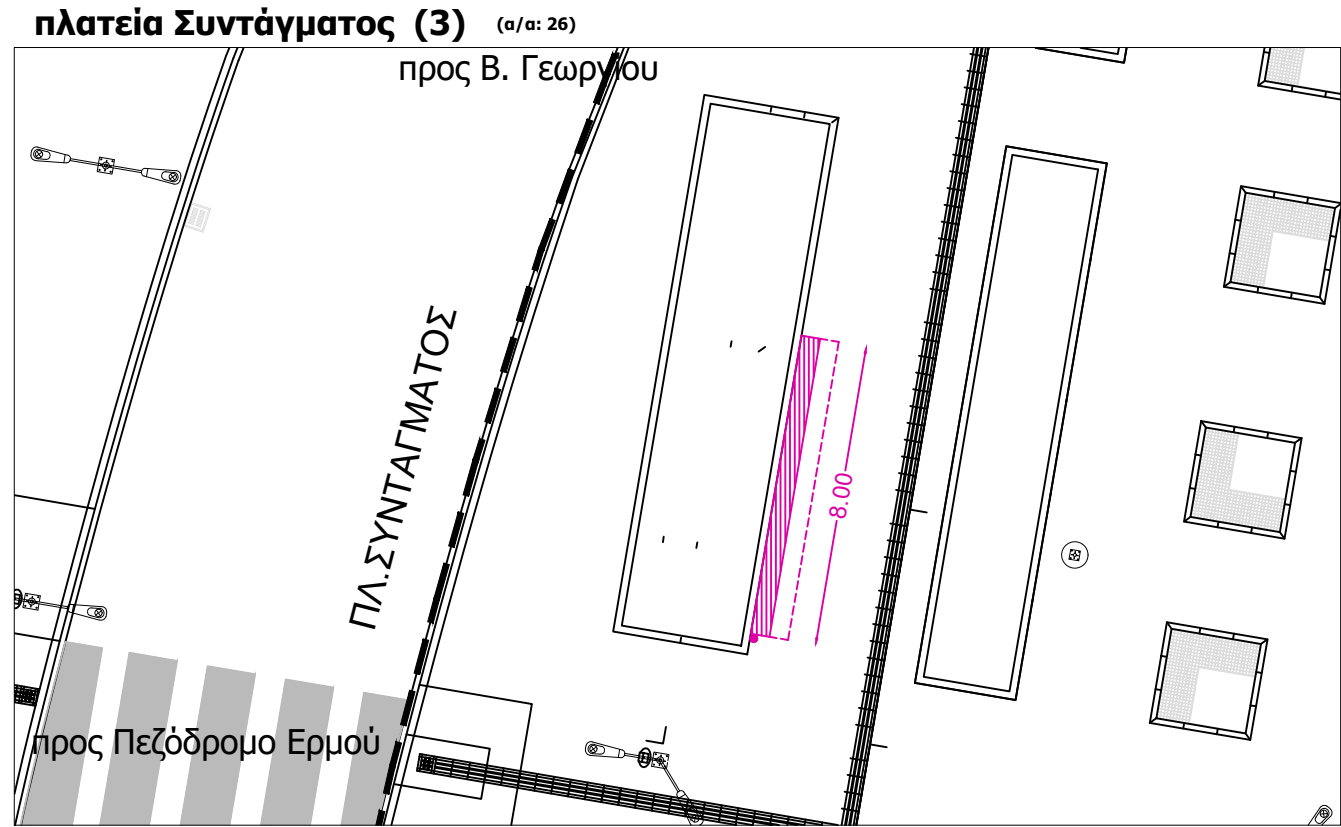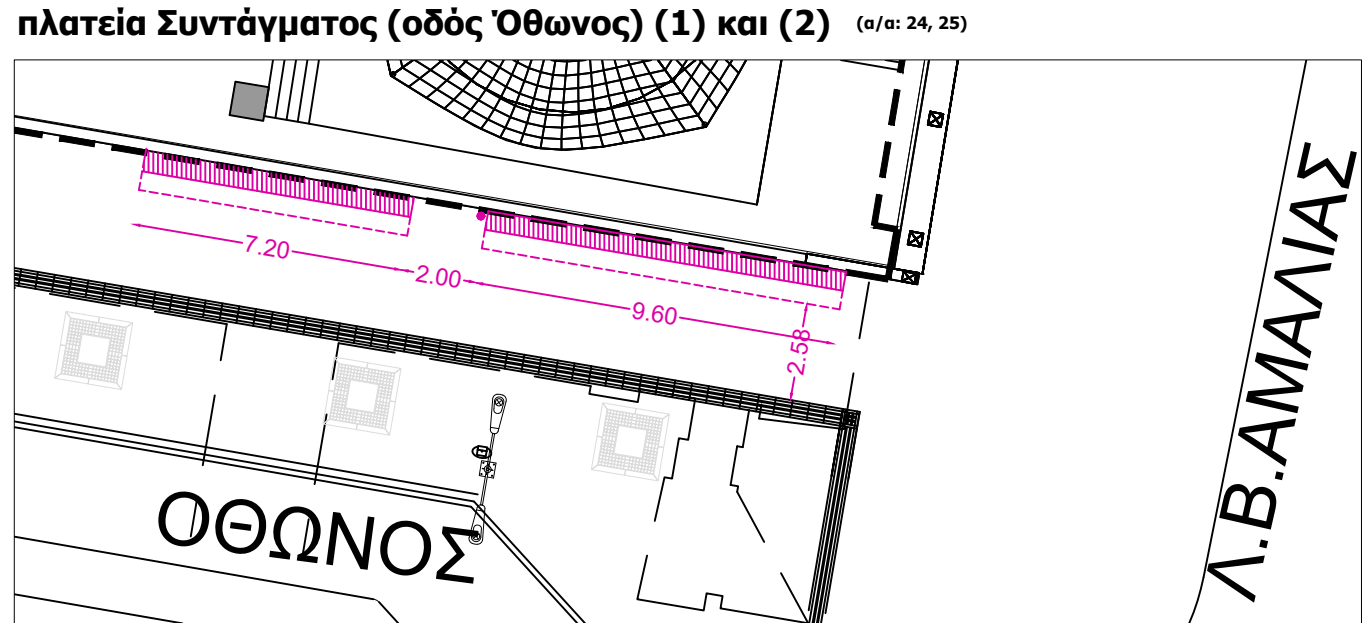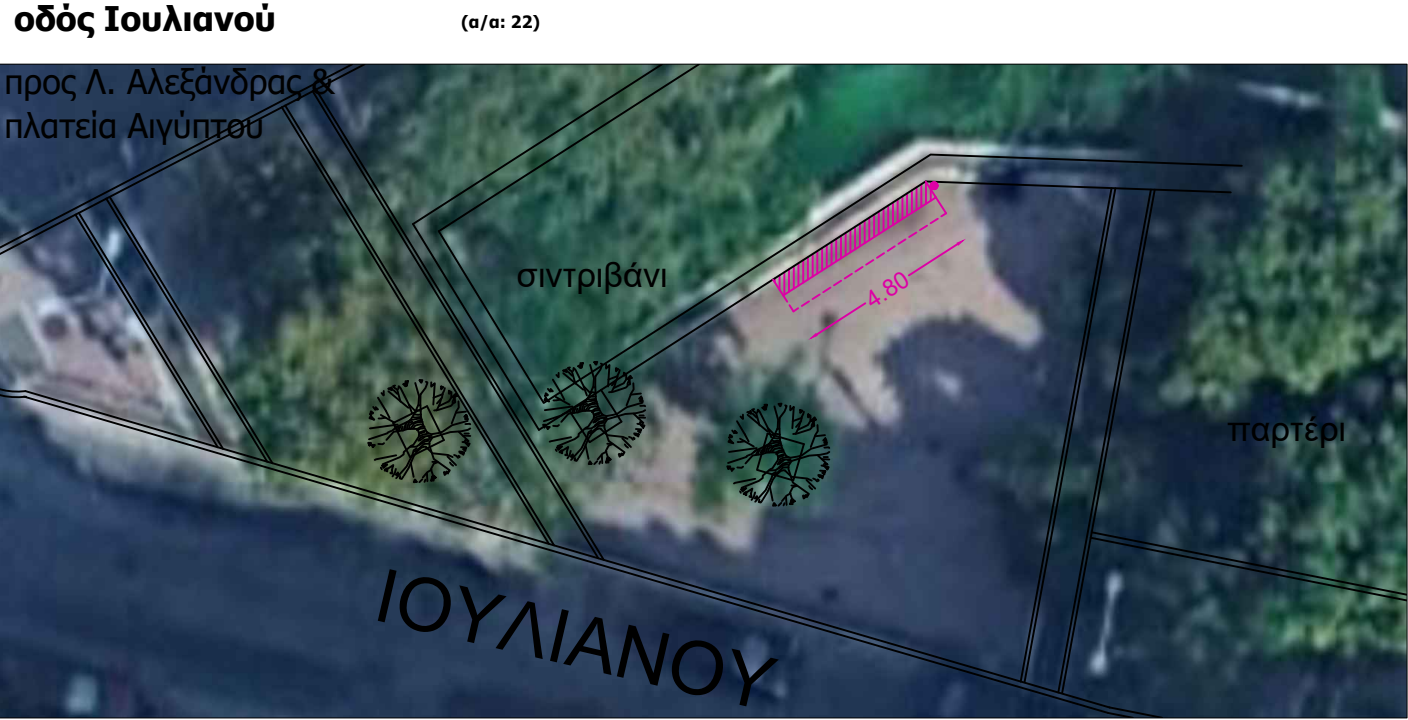

ΑΡΙΘΜΟΣ ΘΕΣΕΩΝ		
α/α	Περιοχή	Αριθμός Θέσεων
22	οδός Ιουλιανού	12
23	πλατεία Σταθμού Λαρίσης	12
24	πλατεία Συντάγματος (1)	24
25	πλατεία Συντάγματος (2)	18
26	πλατεία Συντάγματος (3)	20



ΔΗΜΟΣ ΑΘΗΝΑΙΩΝ

ΔΙΕΥΘΥΝΣΗ ΟΔΟΠΟΙΙΑΣ, ΑΠΟΧΕΤΥΣΗΣ ΚΑΙ ΚΟΙΝΟΧΡΗΣΤΩΝ ΧΩΡΩΝ
ΤΜΗΜΑ ΜΕΛΕΤΩΝ, ΤΕΚΜΗΡΙΩΣΗΣ ΚΑΙ ΠΡΟΓΡΑΜΜΑΤΙΣΜΟΥ

ΕΡΓΟ: "Κανονισμός Κυκλοφορίας και Στάθμευσης Ελαφρών Προσωπικών Ηλεκτρικών Οχημάτων (Ε.Π.Η.Ο) στο Δήμο Αθηναίων"

ΣΧΕΔΙΟ: "Χωροθέτηση Χώρων Οργανωμένης Μαζικής Απόθεσης & Στάθμευσης ΕΠΗΟ Παρόχων"

Περιοχές : οδός Ιουλιανού
πλατεία Λαρίσης
πλατεία Συντάγματος (1), (2)
πλατεία Συντάγματος (3)
(α/α: 22, 23, 24, 25, 26)

Ημ/νία : ΙΟΥΛΙΟΣ 2025
Κλίμακα : 1:200
(μέγεθος χαρτίου: A3)

1^η ΔΚ

Αρ. Σχεδίου :
X06


Μελετήτριες :
Ελευθερία Αλεξανδρή
Ναταλία - Χρυσάνθη Μαργαριτούλη

ΕΘΕΩΡΗΘΗ

Οι μελετήτριες	Αν. Προϊσταμένη Τμήματος	Προϊσταμένη Διεύθυνσης
ELEFTHERIA ALEXANDRI 25/07/2025 10:35 04/07/2025 19:07 Ν.-Χ. ΜΑΡΓΑΡΙΤΟΥΛΗ Ε. ΑΛΕΞΑΝΔΡΗ	EVANGELIA KRALI 25/07/2025 10:35 ΕΥΑΓΓΕΛΙΑ ΚΡΑΛΗ	OLGA GLENI 25/07/2025 11:38 ΟΛΓΑ ΓΛΕΝΗ


πλατεία Βραζιλίας

(α/α: 27)

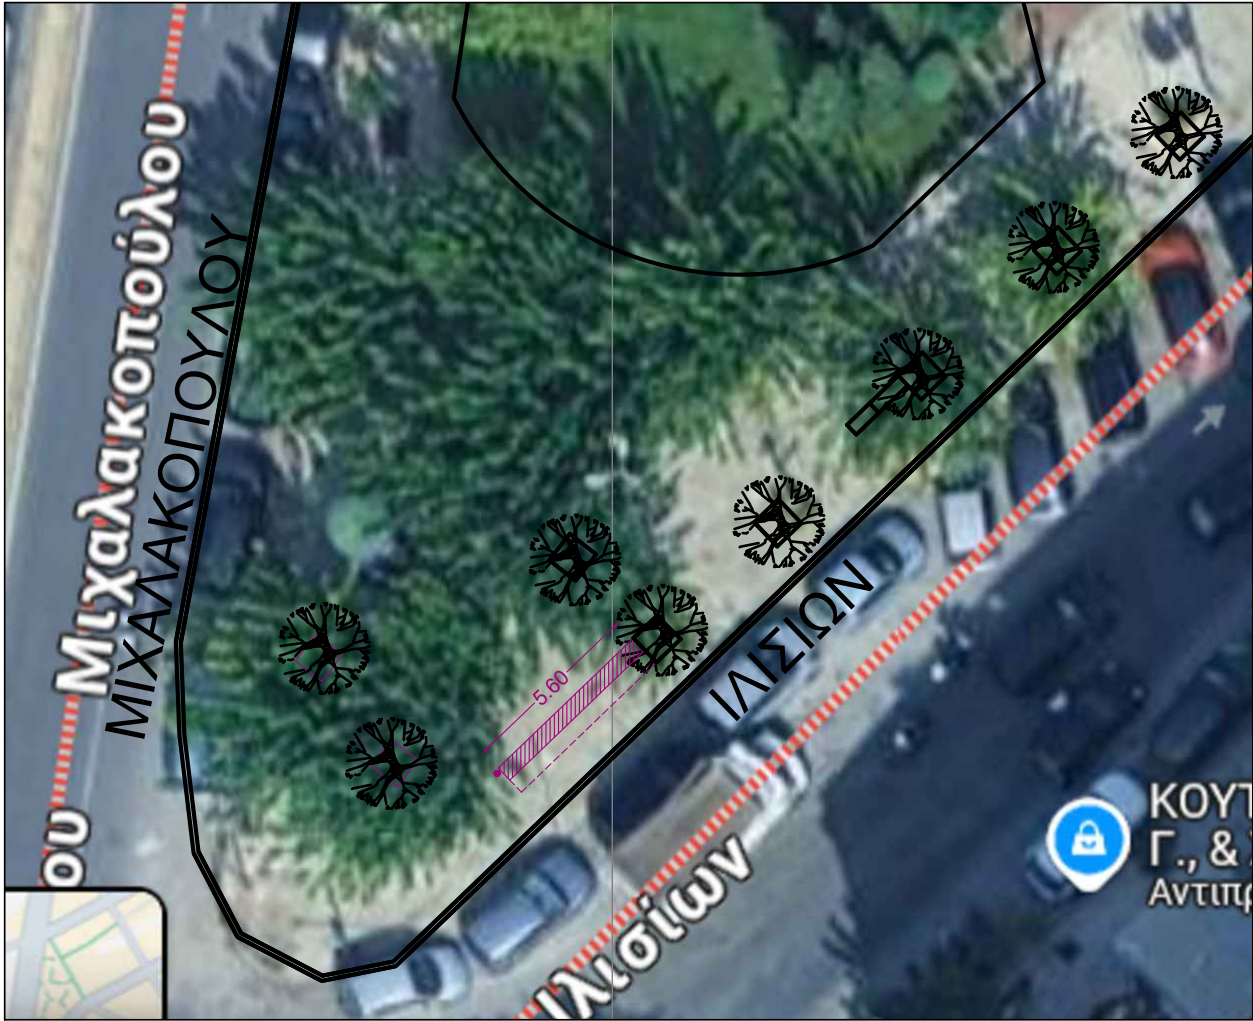



Μέγαρο Μουσικής (είσοδος Μετρό έμπροσθεν πάρκου Ελευθερίας)

(α/α: 28)

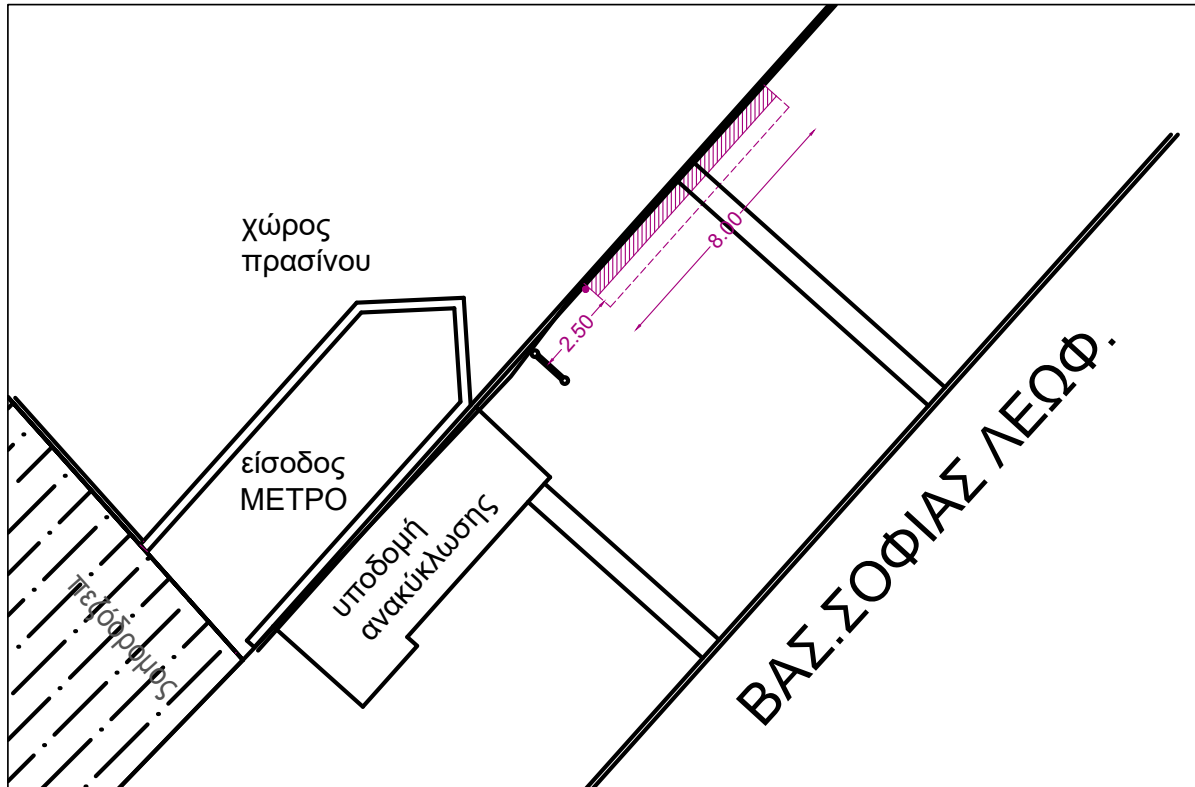

οδός Αθηνάς (πλατεία Καραμάνου)

(α/α: 31)

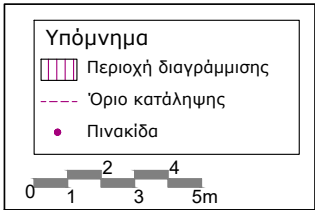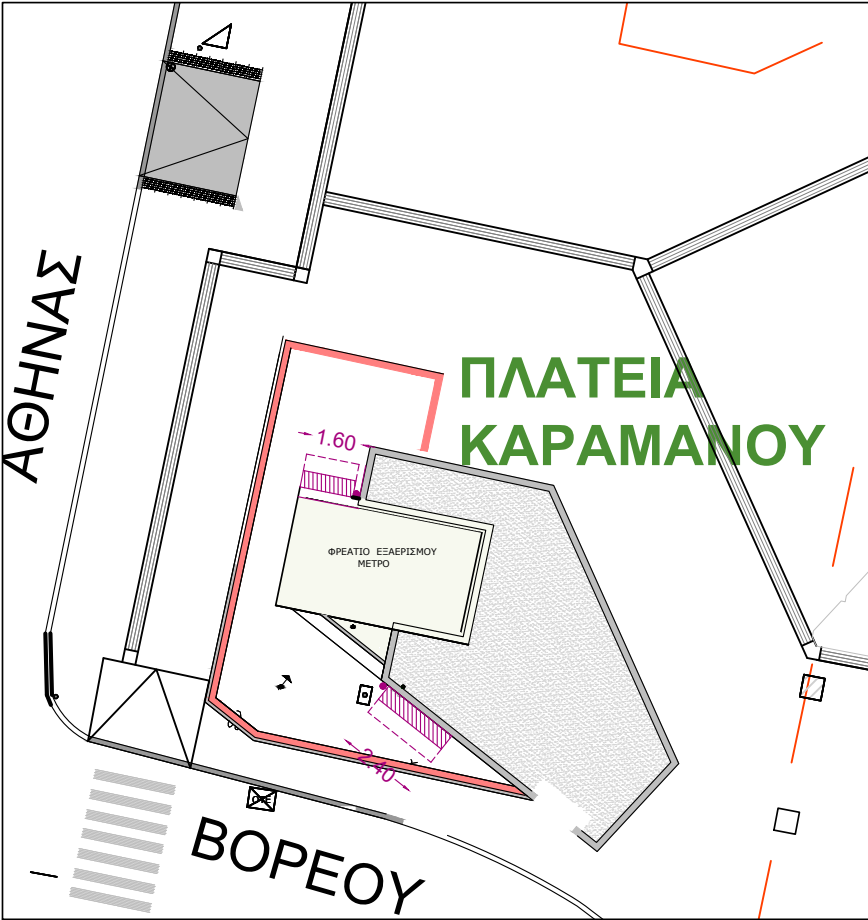

ΑΡΙΘΜΟΣ ΘΕΣΕΩΝ		
α/α	Περιοχή	Αριθμός Θέσεων
27	πλατεία Βραζιλίας	14
28	Μετρό Μέγαρο Μουσικής (έμπροσθεν πάρκου Ελευθερίας)	20
31	οδός Αθηνάς (πλατεία Καραμάνου)	10



ΔΗΜΟΣ ΑΘΗΝΑΙΩΝ

ΔΗΜΟΣ ΑΘΗΝΑΙΩΝ
ΔΙΕΥΘΥΝΣΗ ΟΔΟΠΟΙΙΑΣ, ΑΠΟΧΕΤΕΥΣΗΣ ΚΑΙ ΚΟΙΝΟΧΡΗΣΤΩΝ ΧΩΡΩΝ
ΤΜΗΜΑ ΜΕΛΕΤΩΝ, ΤΕΚΜΗΡΙΩΣΗΣ ΚΑΙ ΠΡΟΓΡΑΜΜΑΤΙΣΜΟΥ

ΕΡΓΟ: "Κανονισμός Κυκλοφορίας και Στάθμευσης Ελαφρών Προσωπικών Ηλεκτρικών Οχημάτων (Ε.Π.Η.Ο) στο Δήμο Αθηναίων"

ΣΧΕΔΙΟ: "Χωροθέτηση Χώρων Οργανωμένης Μαζικής Απόθεσης & Στάθμευσης ΕΠΗΟ Παρόχων"

Περιοχές : πλατεία Βραζιλίας
Μέγαρο Μουσικής
οδός Αθηνάς

Ημ/νία : ΣΕΠΤΕΜΒΡΙΟΣ 2025

Κλίμακα : 1:200

(μέγεθος χαρτίου: Α3)

1^η ΔΚ

Αρ. Σχεδίου :

X07

(α/α: 27, 28, 31)

Μελετήτριες : Ελευθερία Αλεξανδρή
Ναταλία - Χρυσάνθη Μαργαριτούλη

ΕΘΕΩΡΗΘΗ

Οι μελετήτριες

Αν. Προϊσταμένη Τμήματος

Προϊσταμένη Διεύθυνσης



NATALIA CHRYSANTHI MARGARITOU
02/10/2025 14:17

N.-X. ΜΑΡΓΑΡΙΤΟΥΛΗ

Ε. ΑΛΕΞΑΝΔΡΗ

EVANGELIA KRALI
03/10/2025 20:34
ΕΥΑΓΓΕΛΙΑ ΚΡΑΛΗ

OLGA GLENI
06/10/2025 12:42
ΟΛΓΑ ΓΛΕΝΗ

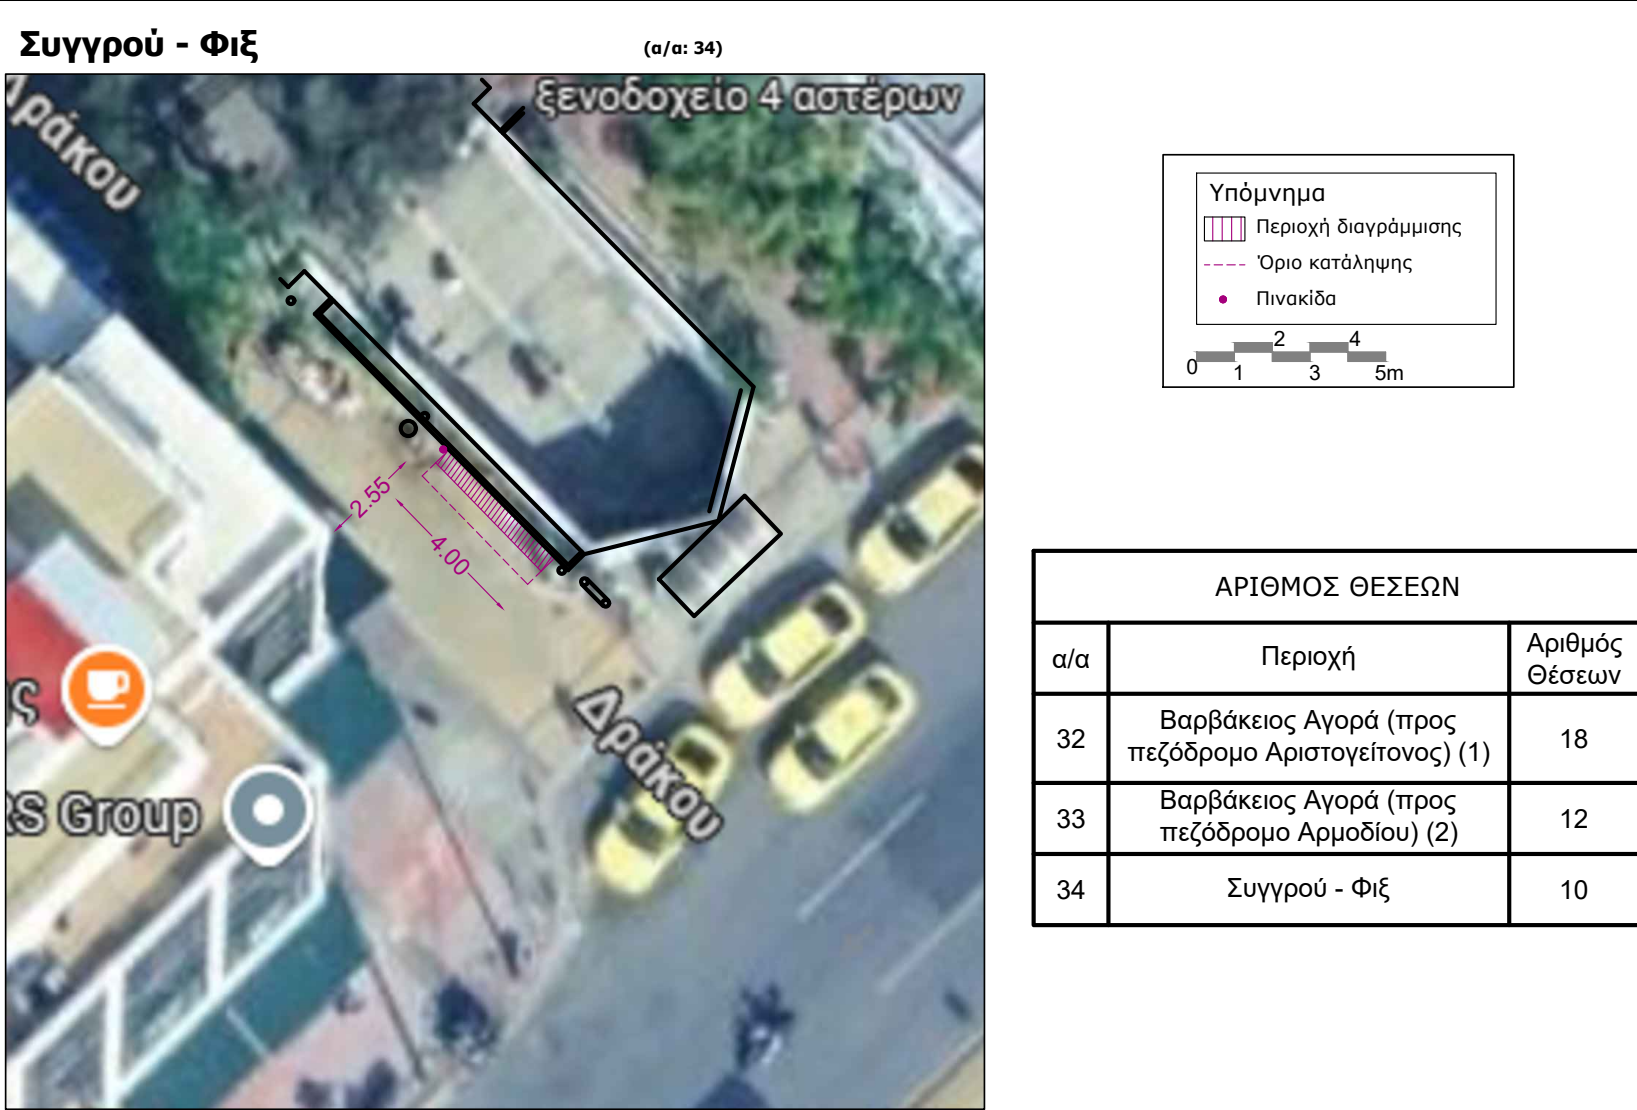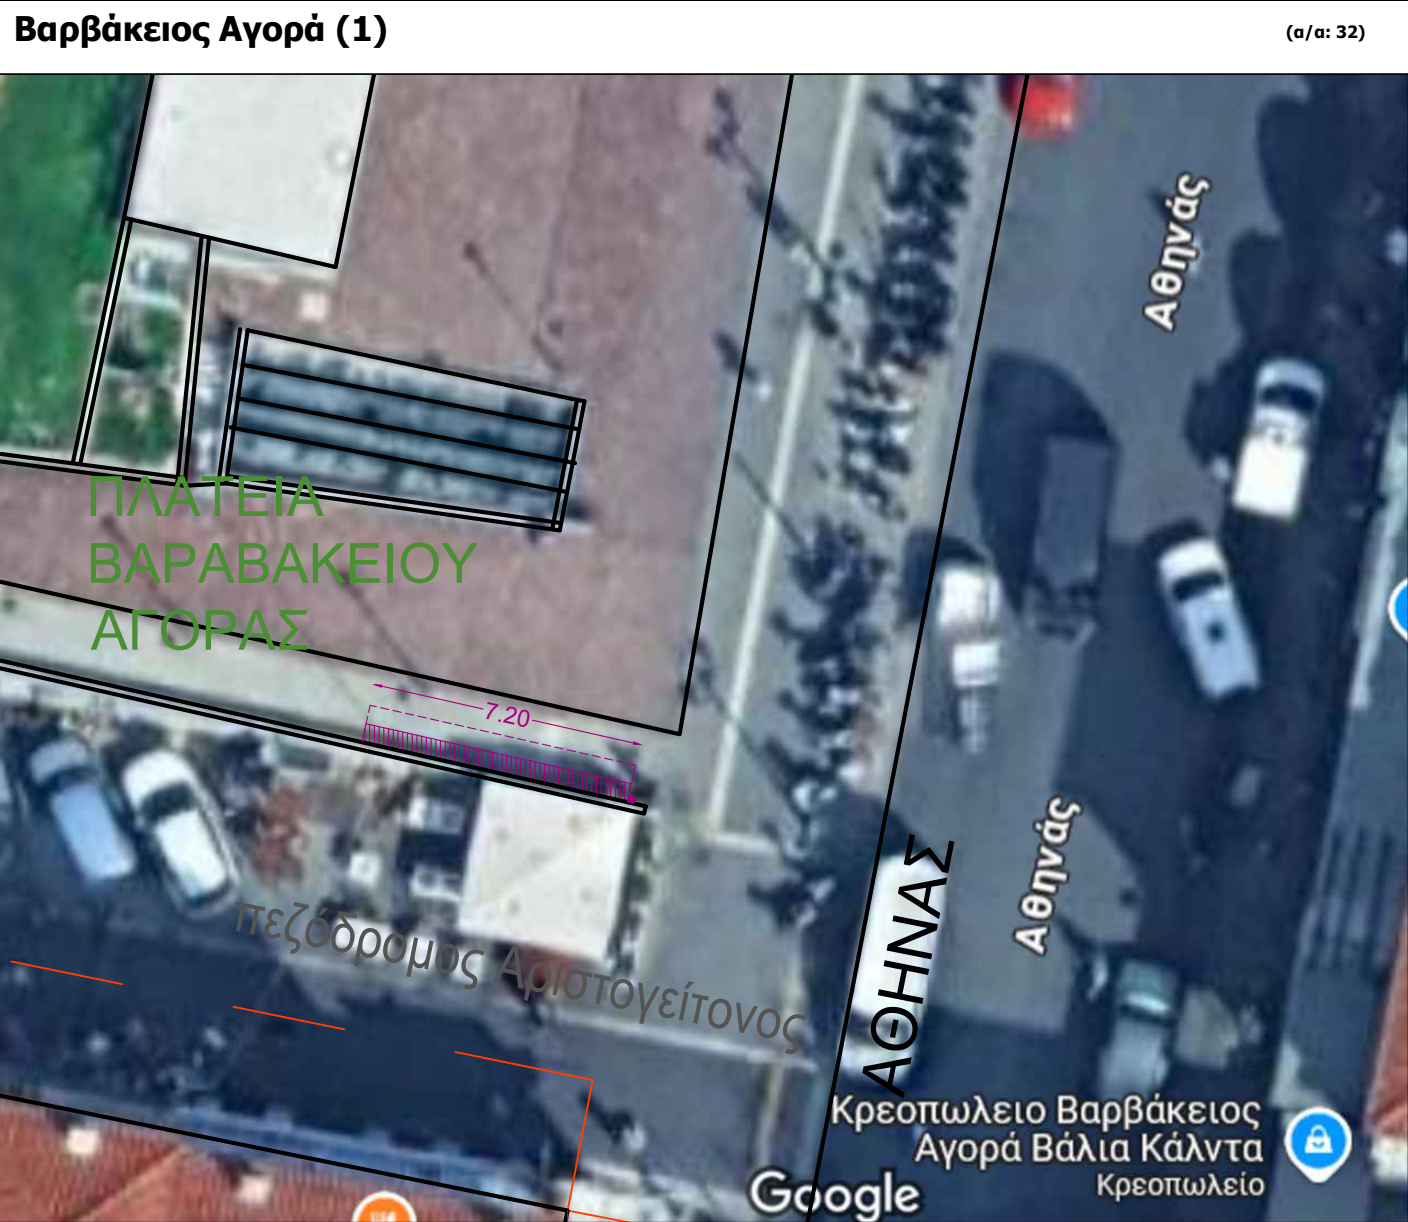



ΔΗΜΟΣ ΑΘΗΝΑΙΩΝ

ΔΙΕΥΘΥΝΣΗ ΟΔΟΠΟΙΙΑΣ, ΑΠΟΧΕΤΥΣΗΣ ΚΑΙ ΚΟΙΝΟΧΡΗΣΤΩΝ ΧΩΡΩΝ
ΤΜΗΜΑ ΜΕΛΕΤΩΝ, ΤΕΚΜΗΡΙΩΣΗΣ ΚΑΙ ΠΡΟΓΡΑΜΜΑΤΙΣΜΟΥ

ΕΡΓΟ: "Κανονισμός Κυκλοφορίας και Στάθμευσης Ελαφρών Προσωπικών Ηλεκτρικών Οχημάτων (Ε.Π.Η.Ο) στο Δήμο Αθηναίων"

ΣΧΕΔΙΟ: "Χωροθέτηση Χώρων Οργανωμένης Μαζικής Απόθεσης & Στάθμευσης ΕΠΗΟ Παρόχων"

Περιοχές : Βαρβάκειος Αγορά (1)
Βαρβάκειος Αγορά (2)
Συγγρού - Φιξ

Ημ/νία : ΙΟΥΛΙΟΣ 2025
Κλίμακα : 1:200
(μέγεθος χαρτίου: Α3)

1^η ΔΚ
Αρ. Σχεδίου :
X08

Μελετήτριες :

Ελευθερία Αλεξανδρή
Ναταλία - Χρυσάνθη Μαργαριτούλη


ΕΘΕΩΡΗΘΗ

Οι μελετήτριες	Αν. Προϊσταμένη Τμήματος	Προϊσταμένη Διεύθυνσης
NATALIA CHRYSANTHI MARGARITOULI 24/07/2025 13:34 N.-X. ΜΑΡΓΑΡΙΤΟΥΛΗ Ε. ΑΛΕΞΑΝΔΡΗ	EVANGELIA KRALI 25/07/2025 10:36 ΕΥΑΓΓΕΛΙΑ ΚΡΑΛΗ	OLGA GLENI 25/07/2025 11:38 ΟΛΓΑ ΓΛΕΝΗ


Γενναίου Κολοκοτρώνη (α/α: 35)




πλατεία Φιλοπάππου (α/α: 36)

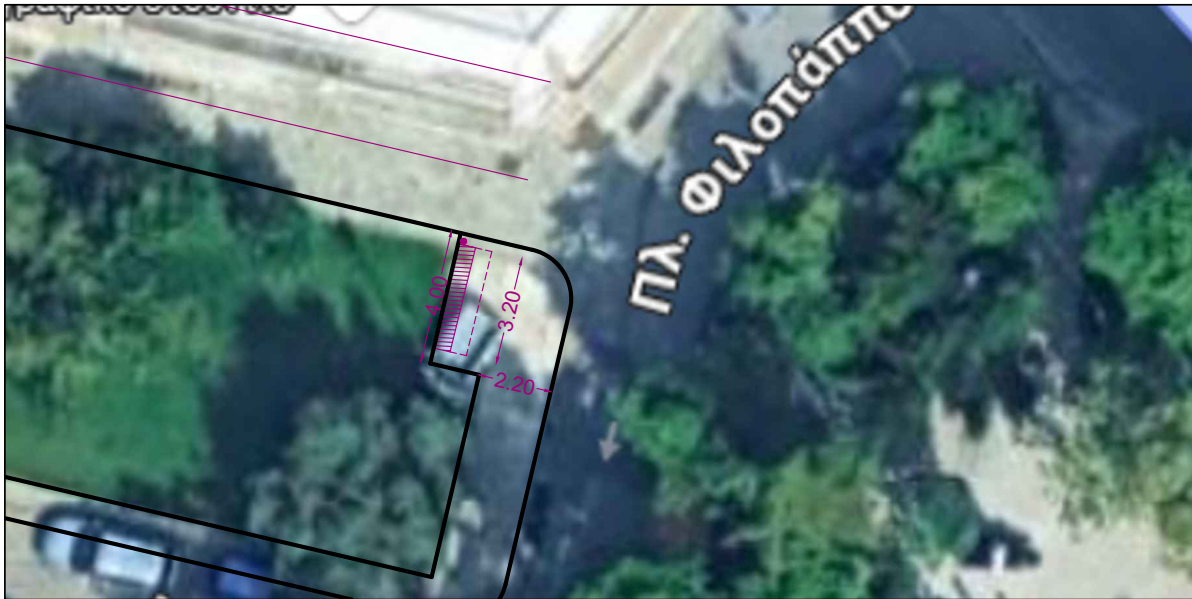

οδός Υπατίας (Μητρόπολη) (α/α: 37)

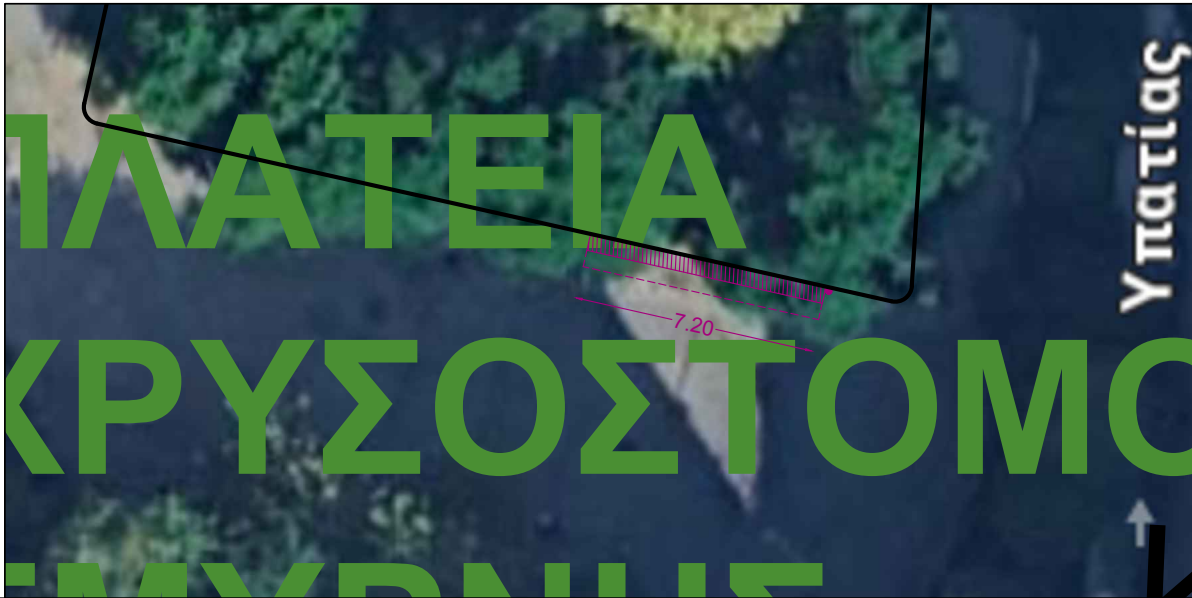

πλατεία Μαδρίτης (α/α: 38)

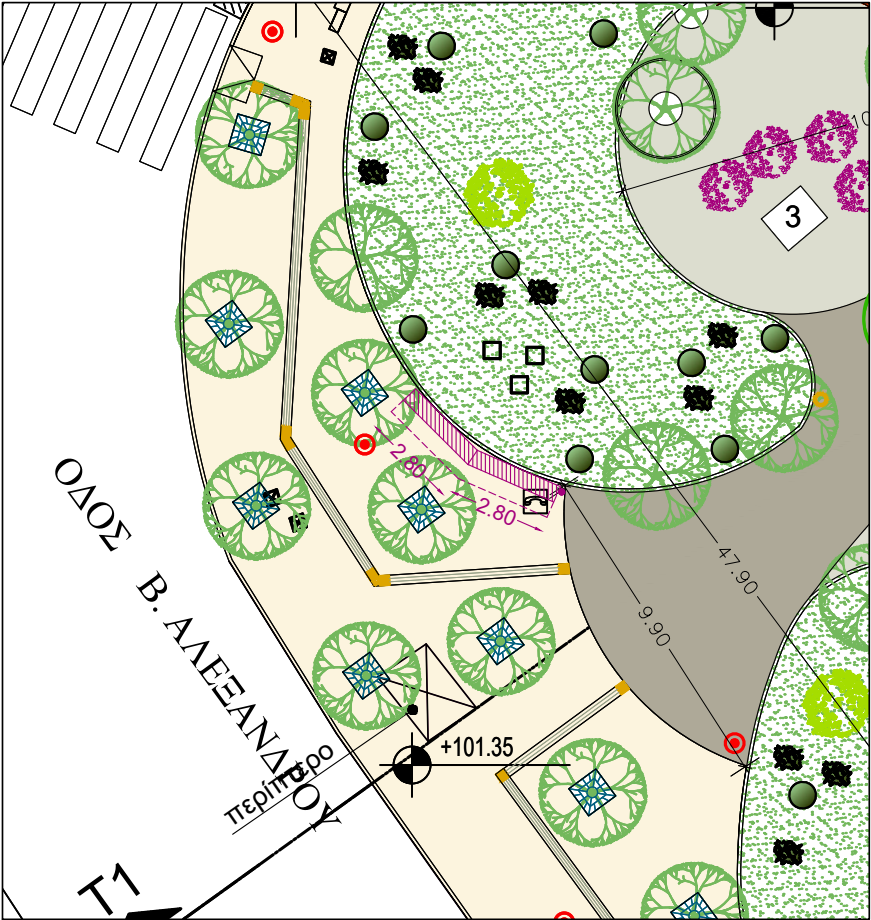

Υπόμνημα

- Περιοχή διαγράμμισης
- Όριο κατάληψης
- Πινακίδα

0 1 2 3 4 5m

ΑΡΙΘΜΟΣ ΘΕΣΕΩΝ		
α/α	Περιοχή	Αριθμός Θέσεων
35	Γενναίου Κολοκοτρώνη	10
36	πλατεία Φιλοπάππου	8
37	οδός Υπατίας (Μητρόπολη)	18
38	πλατεία Μαδρίτης	10



ΔΗΜΟΣ ΑΘΗΝΑΙΩΝ

ΔΗΜΟΣ ΑΘΗΝΑΙΩΝ
ΔΙΕΥΘΥΝΣΗ ΟΔΟΠΟΙΙΑΣ, ΑΠΟΧΕΤΕΥΣΗΣ ΚΑΙ ΚΟΙΝΟΧΡΗΣΤΩΝ ΧΩΡΩΝ
ΤΜΗΜΑ ΜΕΛΕΤΩΝ, ΤΕΚΜΗΡΙΩΣΗΣ ΚΑΙ ΠΡΟΓΡΑΜΜΑΤΙΣΜΟΥ

ΕΡΓΟ: "Κανονισμός Κυκλοφορίας και Στάθμευσης Ελαφρών Προσωπικών Ηλεκτρικών Οχημάτων (Ε.Π.Η.Ο) στο Δήμο Αθηναίων"

ΣΧΕΔΙΟ: "Χωροθέτηση Χώρων Οργανωμένης Μαζικής Απόθεσης & Στάθμευσης ΕΠΗΟ Παρόχων"

Περιοχές : Γενναίου Κολοκοτρώνη
Πλατεία Φιλοπάππου
οδός Υπατίας (Μητρόπολη)
Πλατεία Μαδρίτης
(α/α: 35, 36, 37, 38)

Ημ/νία : ΣΕΠΤΕΜΒΡΙΟΣ 2025

Κλίμακα : 1:200
(μέγεθος χαρτίου: Α3)

1^η ΔΚ

Αρ. Σχεδίου :

X09

Μελετήτριες : Ελευθερία Αλεξανδρή
Ναταλία - Χρυσάνθη Μαργαριτούλη

ΕΘΕΩΡΗΘΗ

Οι μελετήτριες

Αν. Προϊσταμένη Τμήματος

Προϊσταμένη Διεύθυνσης




NATALIA CHRYSANTHI MARGARITOU
02/10/2025 14:17

N.-X. ΜΑΡΓΑΡΙΤΟΥΛΗ

Ε. ΑΛΕΞΑΝΔΡΗ

EVANGELIA KRALI
03/10/2025 20:34
ΕΥΑΓΓΕΛΙΑ ΚΡΑΛΗ

OLGA GLENI
06/10/2025 12:42
ΟΛΓΑ ΓΛΕΝΗ

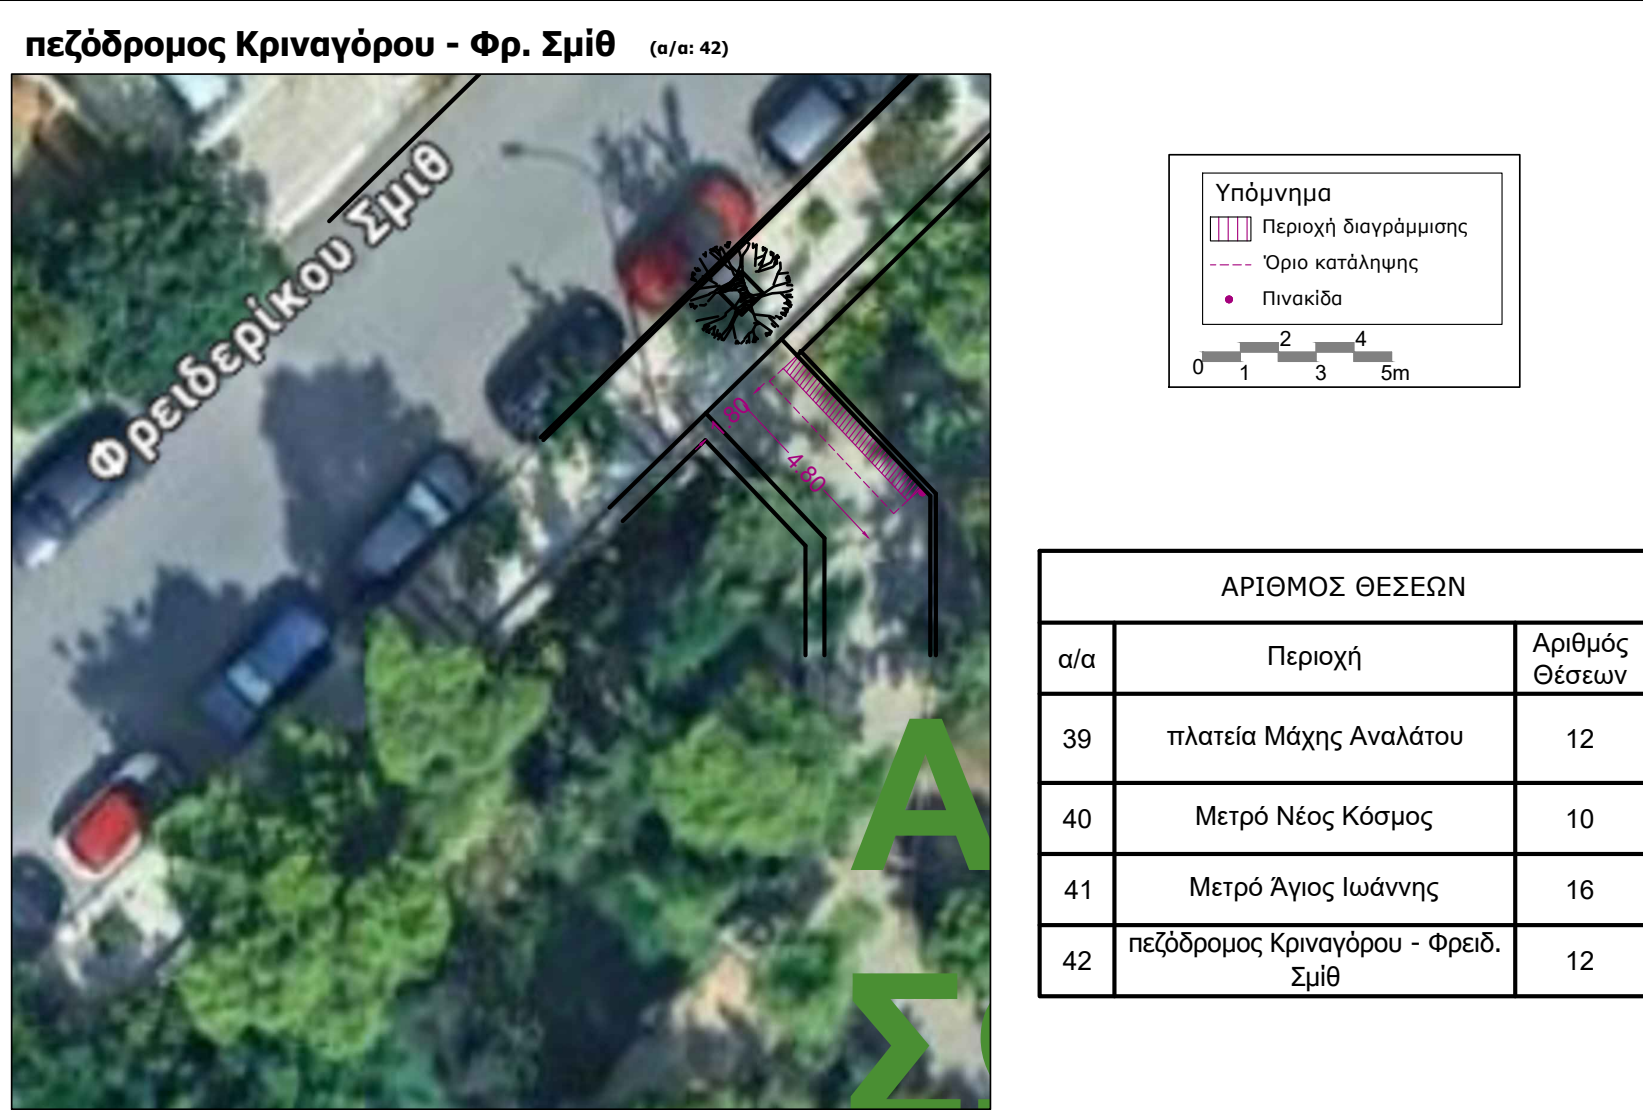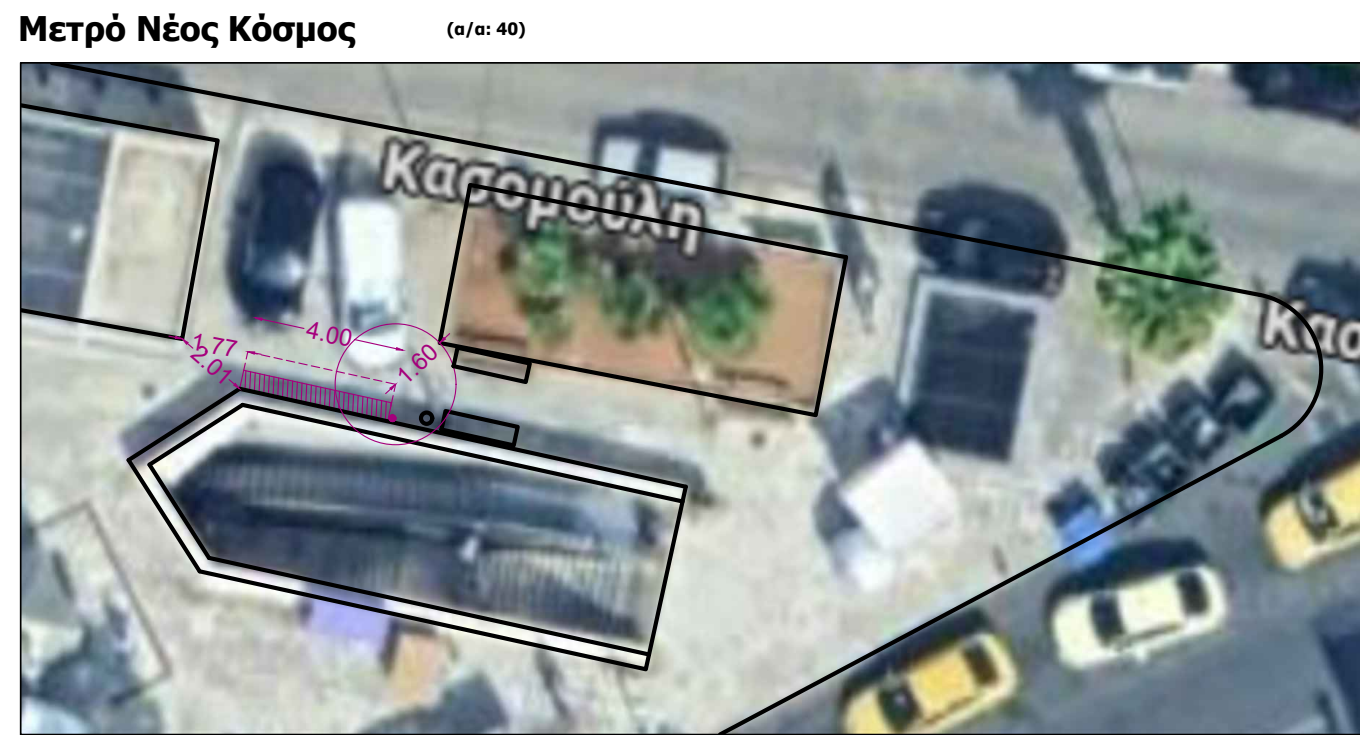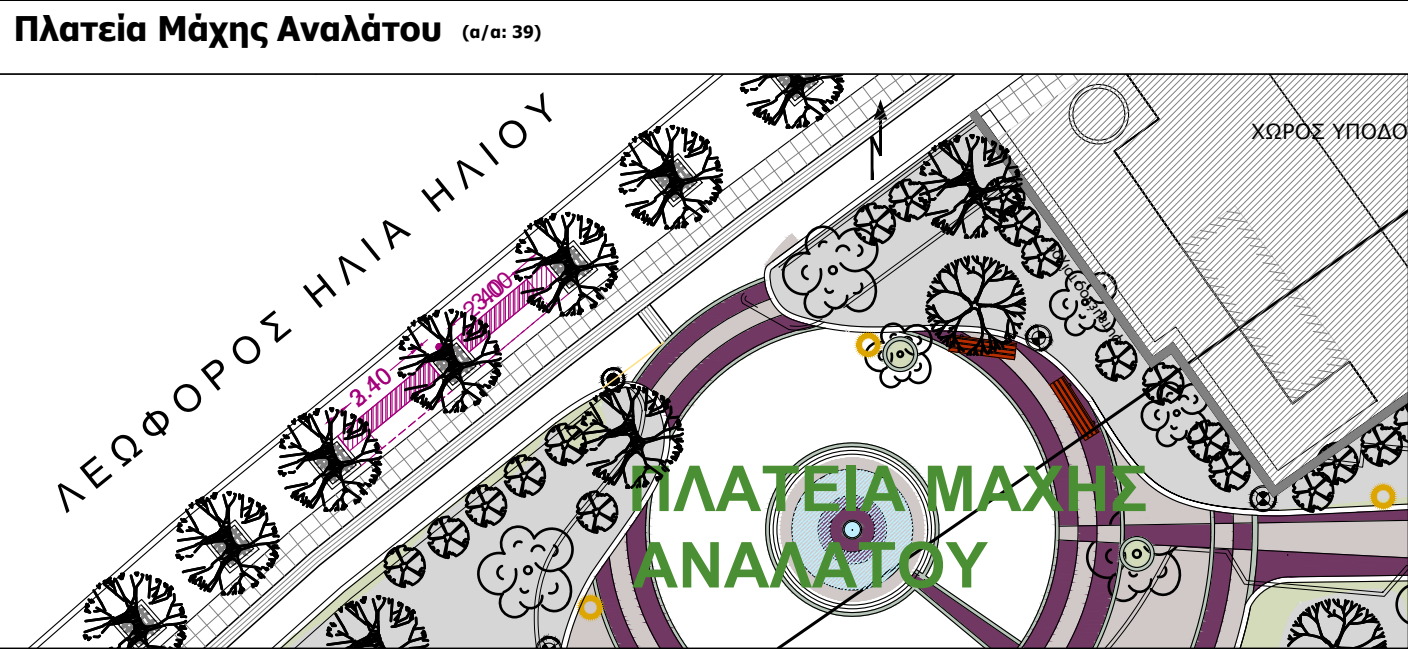

ΑΡΙΘΜΟΣ ΘΕΣΕΩΝ		
α/α	Περιοχή	Αριθμός Θέσεων
39	πλατεία Μάχης Αναλάτου	12
40	Μετρό Νέος Κόσμος	10
41	Μετρό Άγιος Ιωάννης	16
42	πεζόδρομος Κριναγόρου - Φρειδ. Σμίθ	12



ΔΗΜΟΣ ΑΘΗΝΑΙΩΝ
ΔΙΕΥΘΥΝΣΗ ΟΔΟΠΟΙΙΑΣ, ΑΠΟΧΕΤΕΥΣΗΣ ΚΑΙ ΚΟΙΝΟΧΡΗΣΤΩΝ ΧΩΡΩΝ
ΤΜΗΜΑ ΜΕΛΕΤΩΝ, ΤΕΚΜΗΡΙΩΣΗΣ ΚΑΙ ΠΡΟΓΡΑΜΜΑΤΙΣΜΟΥ

ΕΡΓΟ: "Κανονισμός Κυκλοφορίας και Στάθμευσης Ελαφρών Προσωπικών Ηλεκτρικών Οχημάτων (Ε.Π.Η.Ο) στο Δήμο Αθηναίων"

ΣΧΕΔΙΟ: "Χωροθέτηση Χώρων Οργανωμένης Μαζικής Απόθεσης & Στάθμευσης ΕΠΗΟ Παρόχων"

Περιοχές : Πλατεία Μάχης Αναλάτου
Μετρό Νέος Κόσμος
Μετρό Άγιος Ιωάννης
Πεζοδ/μος Κριναγόρου-Φ. Σμίθ
(α/α: 39, 40, 41, 42)

Ημ/νία : ΙΟΥΛΙΟΣ 2025
Κλίμακα : 1:200
(μέγεθος χαρτίου: Α3)

2^η ΔΚ

Αρ. Σχεδίου :
X10

Μελετήτριες :
Ελευθερία Αλεξανδρή
Ναταλία - Χρυσάνθη Μαργαριτούλη





ΕΘΕΩΡΗΘΗ

Οι μελετήτριες	Αν. Προϊσταμένη Τμήματος	Προϊσταμένη Διεύθυνσης
N.-X. ΜΑΡΓΑΡΙΤΟΥΛΗ Ε. ΑΛΕΞΑΝΔΡΗ	ΕΥΑΓΓΕΛΙΑ ΚΡΑΛΗ	ΟΛΓΑ ΓΛΕΝΗ

NATALIA CHRYSANTHI MARGARITOULI
24/07/2025 14:39

ΕΥΑΓΓΕΛΙΑ ΚΡΑΛΗ
25/07/2025 11:14

ΟΛΓΑ ΓΛΕΝΗ
25/07/2025 11:38

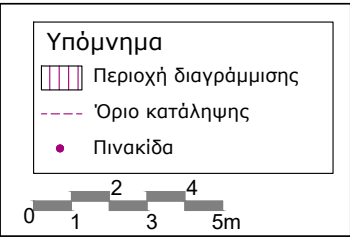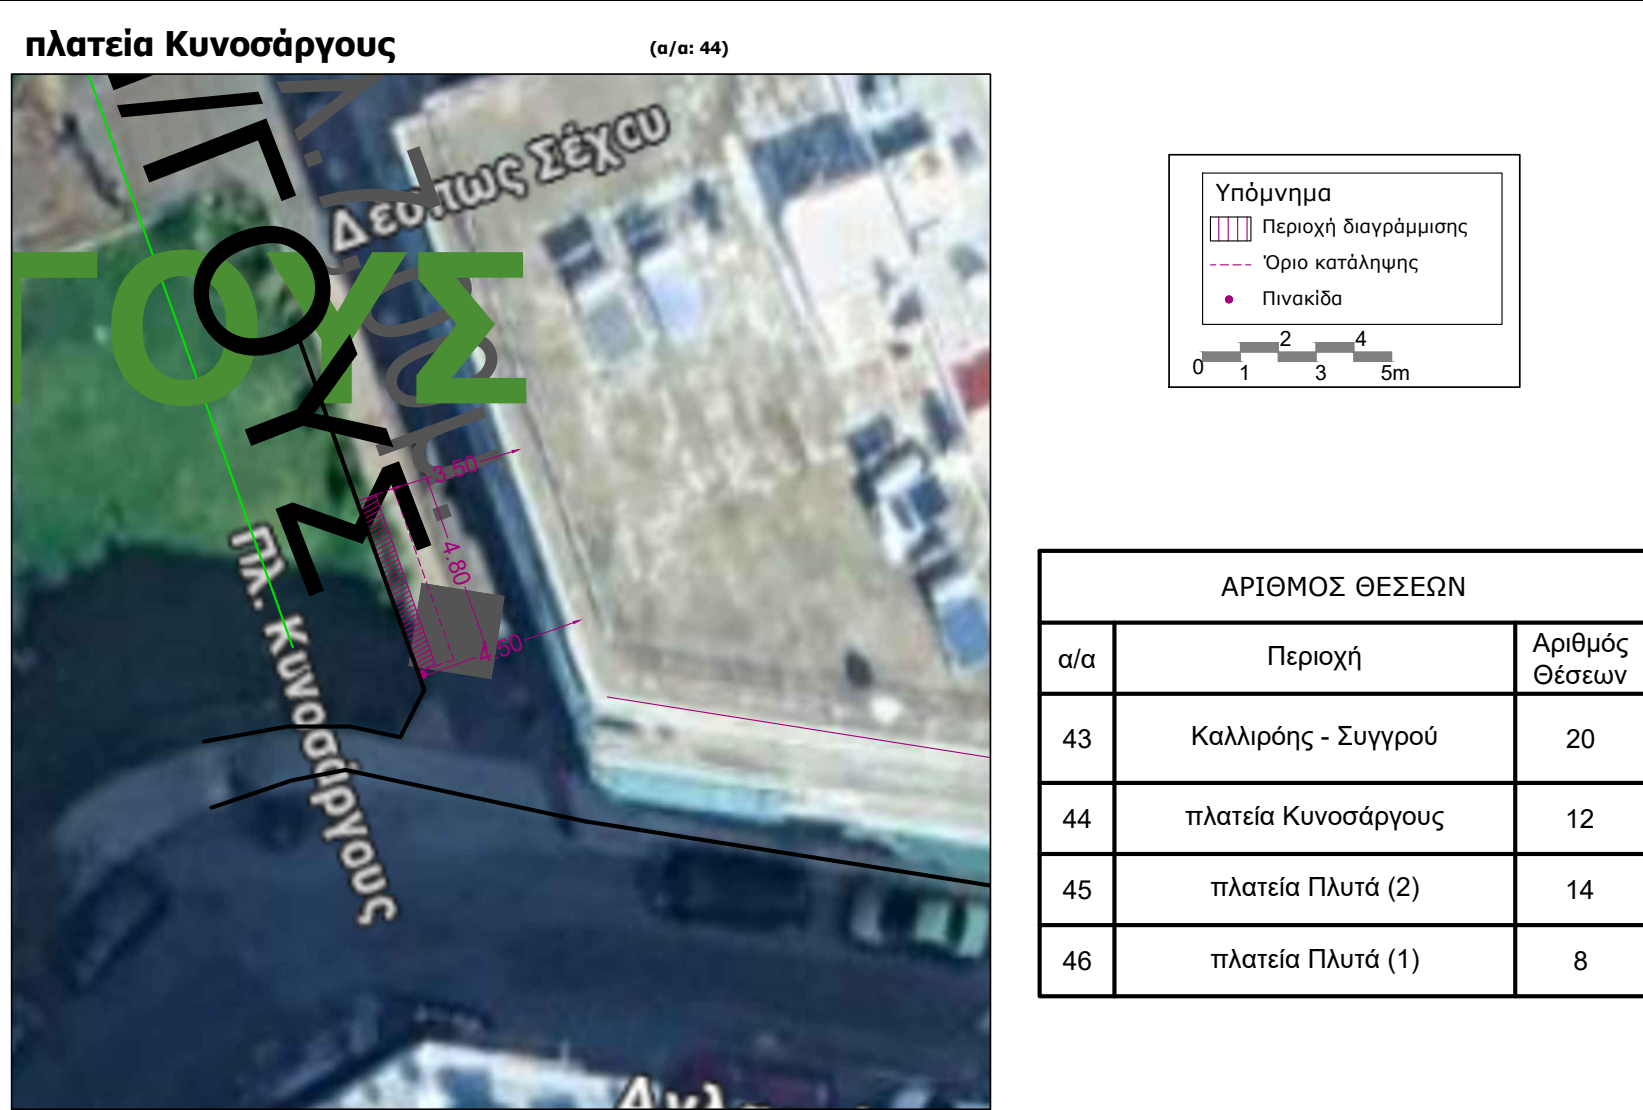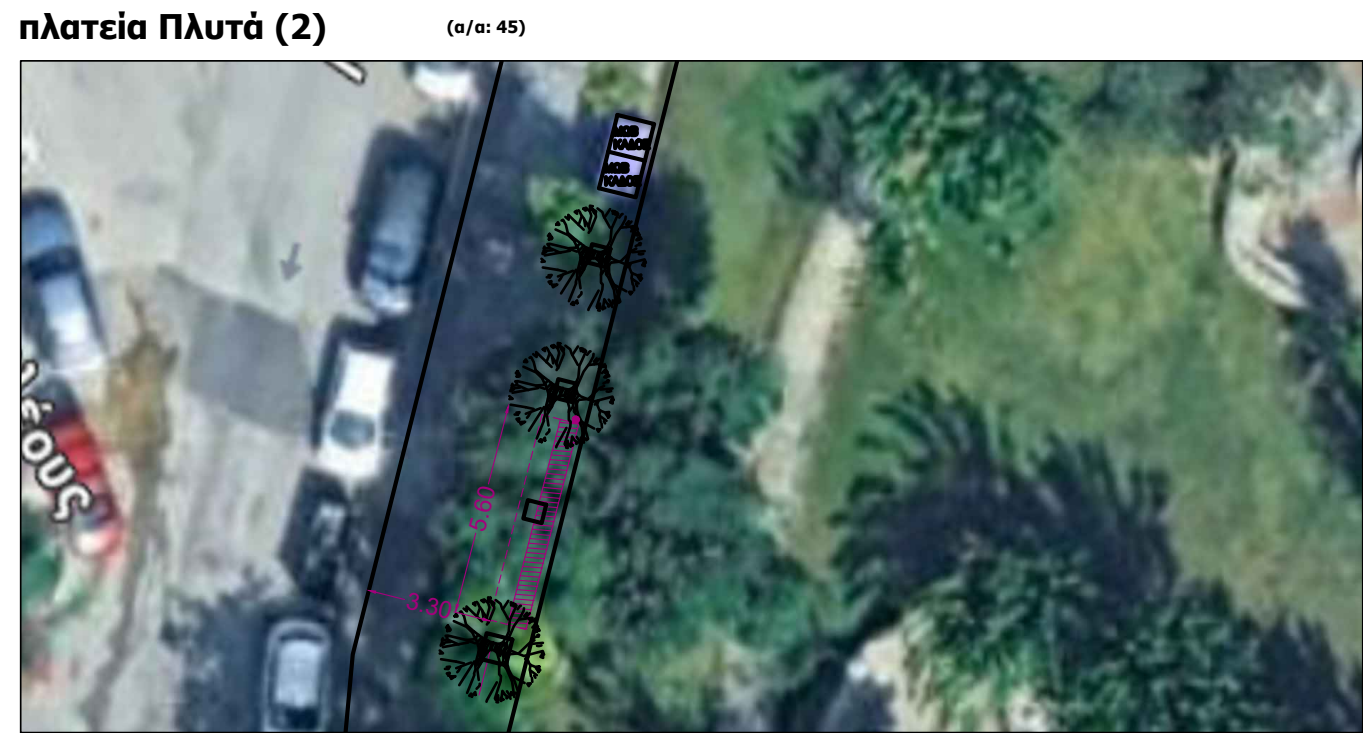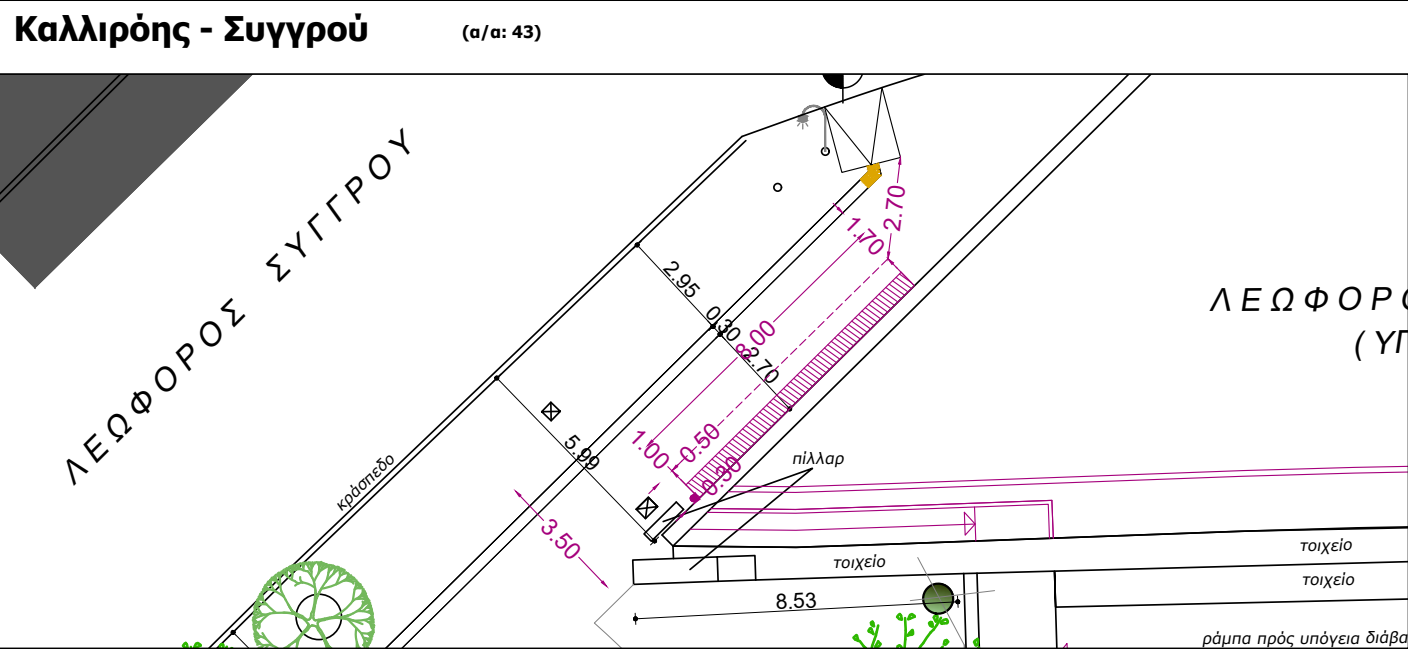

ΑΡΙΘΜΟΣ ΘΕΣΕΩΝ		
α/α	Περιοχή	Αριθμός Θέσεων
43	Καλλιρόης - Συγγρού	20
44	πλατεία Κυνοσάργους	12
45	πλατεία Πλυτά (2)	14
46	πλατεία Πλυτά (1)	8

ΔΗΜΟΣ ΑΘΗΝΑΙΩΝ

ΔΙΕΥΘΥΝΣΗ ΟΔΟΠΟΙΙΑΣ, ΑΠΟΧΕΤΥΣΗΣ ΚΑΙ ΚΟΙΝΟΧΡΗΣΤΩΝ ΧΩΡΩΝ

ΤΜΗΜΑ ΜΕΛΕΤΩΝ, ΤΕΚΜΗΡΙΩΣΗΣ ΚΑΙ ΠΡΟΓΡΑΜΜΑΤΙΣΜΟΥ

ΕΡΓΟ: "Κανονισμός Κυκλοφορίας και Στάθμευσης Ελαφρών Προσωπικών Ηλεκτρικών Οχημάτων (Ε.Π.Η.Ο) στο Δήμο Αθηναίων"

ΣΧΕΔΙΟ: "Χωροθέτηση Χώρων Οργανωμένης Μαζικής Απόθεσης & Στάθμευσης ΕΠΗΟ Παρόχων"

Περιοχές : Καλλιρόης - Συγγρού
πλατεία Κυνοσάργους
πλατεία Πλυτά (2)
πλατεία Πλυτά (1)
(α/α: 43, 44, 45, 46)

Ημ/νία : ΙΟΥΛΙΟΣ 2025

Κλίμακα : 1:200
(μέγεθος χαρτίου: Α3)

2^η ΔΚ

Αρ. Σχεδίου : X11

Μελετήτριες : Ελευθερία Αλεξανδρή
Ναταλία - Χρυσάνθη Μαργαριτούλη

ΕΘΕΩΡΗΘΗ

Οι μελετήτριες

Αν. Προϊσταμένη Τμήματος

Προϊσταμένη Διεύθυνσης

NATALIA CHRYSANTHI MARGARITOU LI
24/07/2025 14:41

EVANGELIA KRALI
25/07/2025 11:15

OLGA GLENI
25/07/2025 11:38

N.-X. ΜΑΡΓΑΡΙΤΟΥΛΗ

Ε. ΑΛΕΞΑΝΔΡΗ

ΕΥΑΓΓΕΛΙΑ ΚΡΑΛΗ

ΟΛΓΑ ΓΛΕΝΗ



Α' Κοιμητήριο

(α/α: 47)



πλατεία Προφήτη Ηλία (Λ. Υμηττού)


(α/α: 49)

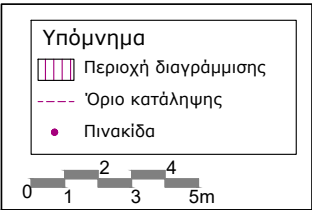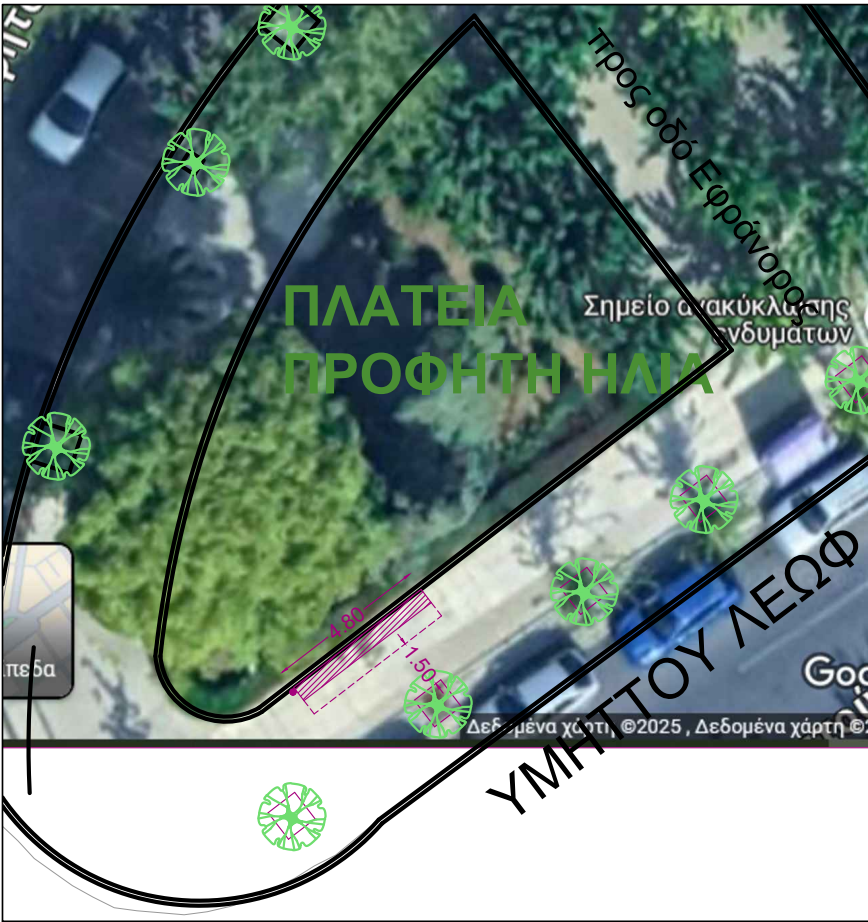


ΑΡΙΘΜΟΣ ΘΕΣΕΩΝ		
α/α	Περιοχή	Αριθμός Θέσεων
47	Α' Κοιμητήριο	14
48	πλατεία Βαρνάβα	8
49	πλατεία Προφήτη Ηλία (λεωφόρος Υμηττού)	12

πλατεία Βαρνάβα

(α/α: 48)

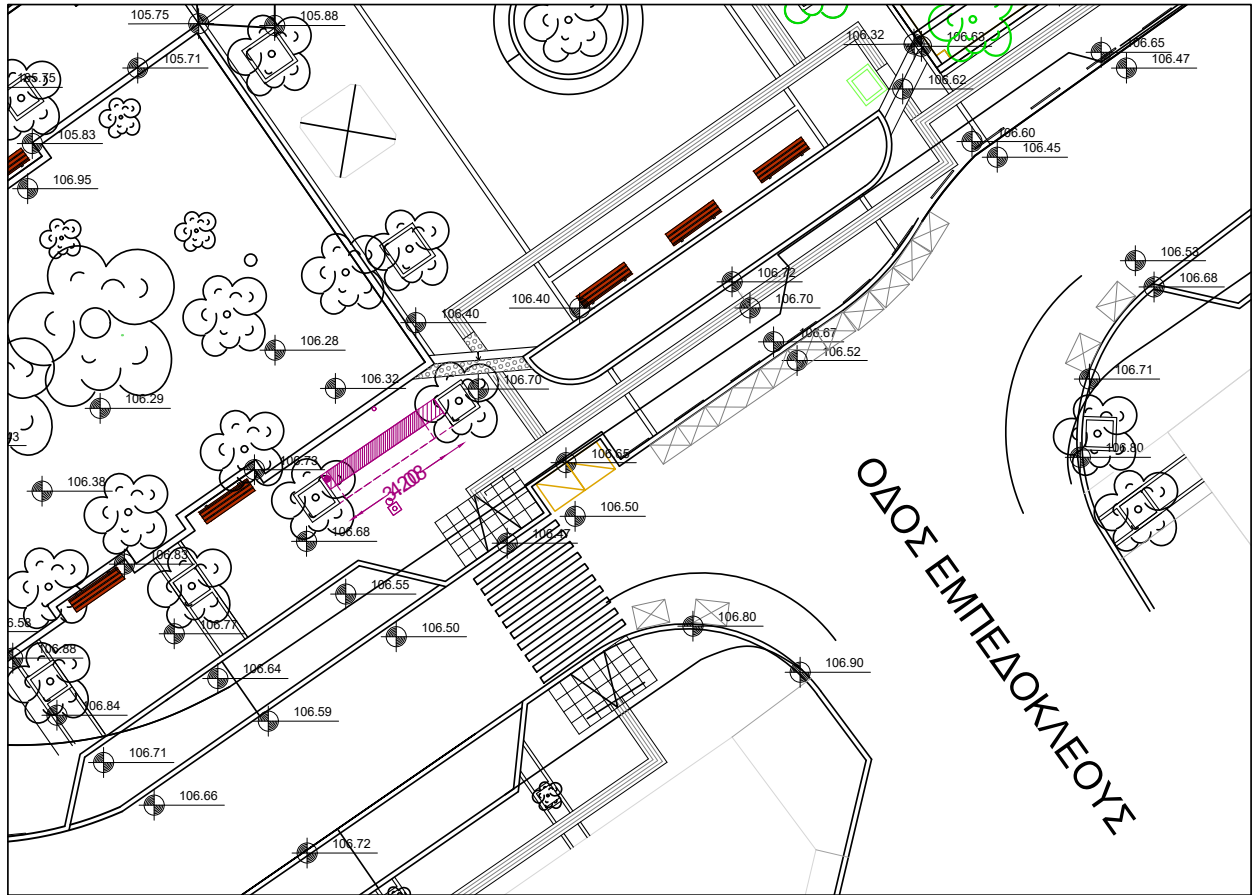

 ΔΗΜΟΣ ΑΘΗΝΑΙΩΝ ΔΙΕΥΘΥΝΣΗ ΟΔΟΠΟΙΙΑΣ, ΑΠΟΧΕΤΕΥΣΗΣ ΚΑΙ ΚΟΙΝΟΧΡΗΣΤΩΝ ΧΩΡΩΝ ΤΜΗΜΑ ΜΕΛΕΤΩΝ, ΤΕΚΜΗΡΙΩΣΗΣ ΚΑΙ ΠΡΟΓΡΑΜΜΑΤΙΣΜΟΥ	ΕΡΓΟ: "Κανονισμός Κυκλοφορίας και Στάθμευσης Ελαφρών Προσωπικών Ηλεκτρικών Οχημάτων (Ε.Π.Η.Ο) στο Δήμο Αθηναίων"		2^η ΔΚ
ΣΧΕΔΙΟ: "Χωροθέτηση Χώρων Οργανωμένης Μαζικής Απόθεσης & Στάθμευσης ΕΠΗΟ Παρόχων"			
Περιοχές : Α' Κοιμητήριο πλατεία Βαρνάβα πλατεία Προφήτη Ηλία (α/α: 47, 48, 49)	Ημ/νία : ΣΕΠΤΕΜΒΡΙΟΣ 2025	Αρ. Σχεδίου : X12	
	Κλίμακα : 1:200 (μέγεθος χαρτίου: Α3)		
Μελετήτριες : Ελευθερία Αλεξανδρή Ναταλία - Χρυσάνθη Μαργαριτούλη			
ΕΘΕΩΡΗΘΗ			
Οι μελετήτριες	Αν. Προϊσταμένη Τμήματος	Προϊσταμένη Διεύθυνσης	
NATALIA CHRYSANTHI MARGARITOU 02/10/2025 14:17 N.-X. ΜΑΡΓΑΡΙΤΟΥΛΗ	EVANGELIA KRALI 03/10/2025 20:34 ΕΥΑΓΓΕΛΙΑ ΚΡΑΛΗ	OLGA GLENI 06/10/2025 12:42 ΟΛΓΑ ΓΛΕΝΗ	

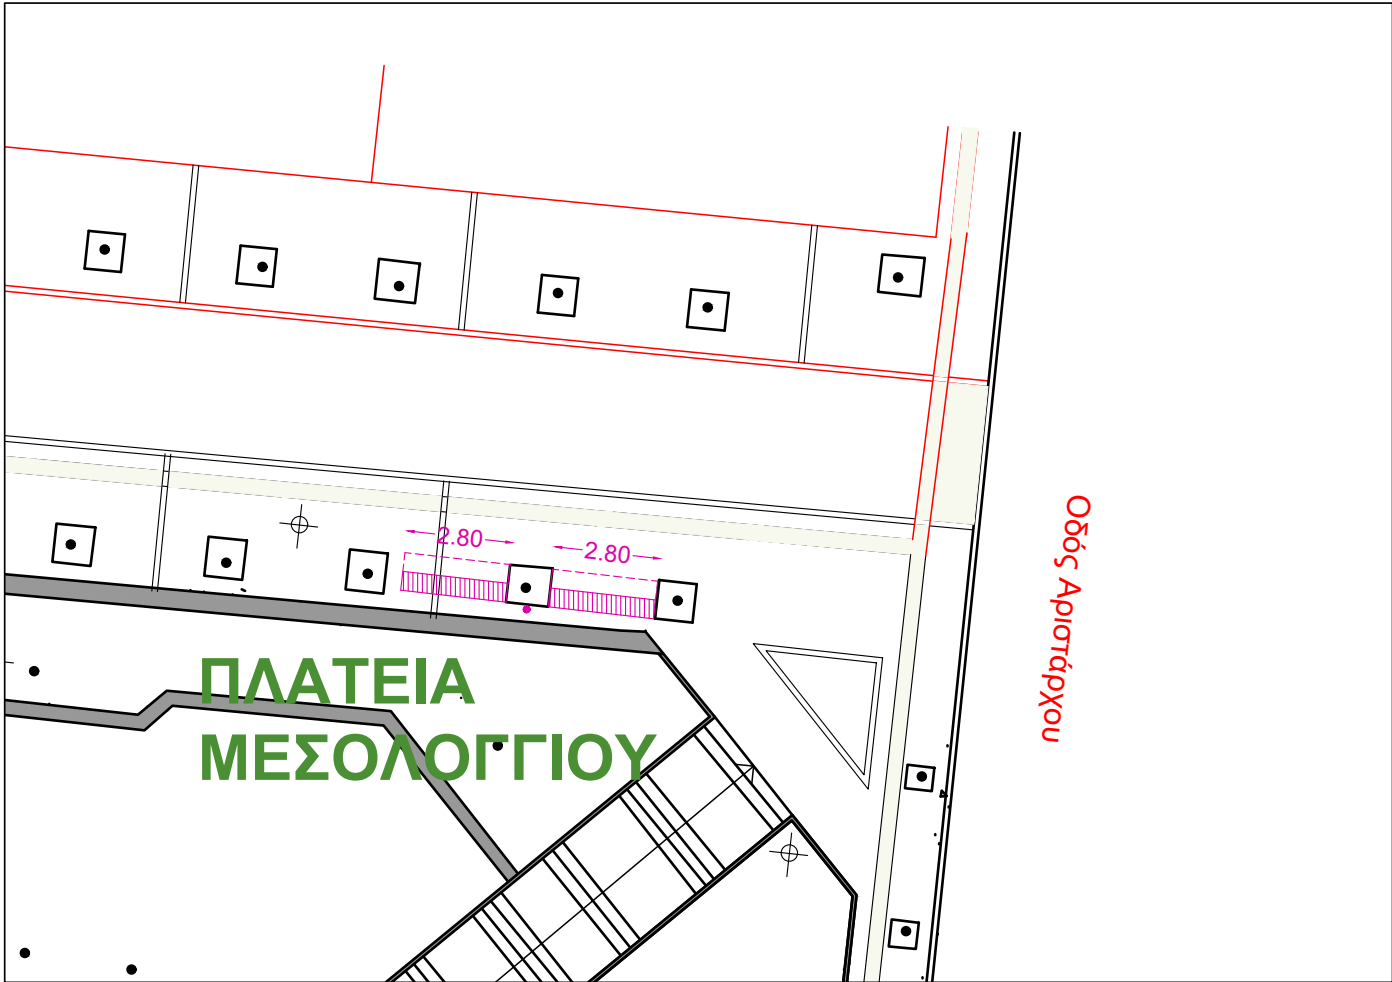

Υπόμνημα

Περιοχή διαγράμμισης

Όριο κατάληψης

Πινακίδα

0

1

2

3

4

5m

ΑΡΙΘΜΟΣ ΘΕΣΕΩΝ		
α/α	Περιοχή	Αριθμός Θέσεων
50	πλατεία Μεσολογγίου	14
51	Ζάππειο - Ηρ. Αττικού	16
52	Λαγουμιτζή και Σφιγγός	10



ΔΗΜΟΣ
ΑΘΗΝΑΙΩΝ

ΔΗΜΟΣ ΑΘΗΝΑΙΩΝ
ΔΙΕΥΘΥΝΣΗ ΟΔΟΠΟΙΙΑΣ, ΑΠΟΧΕΤΕΥΣΗΣ ΚΑΙ ΚΟΙΝΟΧΡΗΣΤΩΝ ΧΩΡΩΝ
ΤΜΗΜΑ ΜΕΛΕΤΩΝ, ΤΕΚΜΗΡΙΩΣΗΣ ΚΑΙ ΠΡΟΓΡΑΜΜΑΤΙΣΜΟΥ

ΕΡΓΟ: "Κανονισμός Κυκλοφορίας και Στάθμευσης Ελαφρών Προσωπικών Ηλεκτρικών Οχημάτων (Ε.Π.Η.Ο) στο Δήμο Αθηναίων"

ΣΧΕΔΙΟ: "Χωροθέτηση Χώρων Οργανωμένης Μαζικής Απόθεσης & Στάθμευσης ΕΠΗΟ Παρόχων"

Περιοχές : πλατεία Μεσολογγίου
Ζάππειο - οδός Ηρ. Αττικού
Λαγουμιτζή και Σφιγγός

Ημ/νία : ΙΟΥΛΙΟΣ 2025

Κλίμακα : 1:200

(α/α: 50, 51, 52)

(μέγεθος χαρτίου: Α3)

2^η ΔΚ

Αρ. Σχεδίου :

X13

Μελετήτριες : Ελευθερία Αλεξανδρή
Ναταλία - Χρυσάνθη Μαργαριτούλη

ΕΘΕΩΡΗΘΗ

Οι μελετήτριες	Αν. Προϊσταμένη Τμήματος	Προϊσταμένη Διεύθυνσης
NATALIA CHRYSANTHI MARGARITOULI 24/07/2025 14:45 N.-X. ΜΑΡΓΑΡΙΤΟΥΛΗ	EVANGELIA KRALI 25/07/2025 11:18 ΕΥΑΓΓΕΛΙΑ ΚΡΑΛΗ	OLGA GLENI 25/07/2025 11:38 ΟΛΓΑ ΓΛΕΝΗ


πλατεία Αγίων Ασωμάτων (Θησείο 1)

(α/α: 53)



πλατεία Αγίων Ασωμάτων - προς πεζόδρομο Ερμού (Θησείο 2)


(α/α: 54)

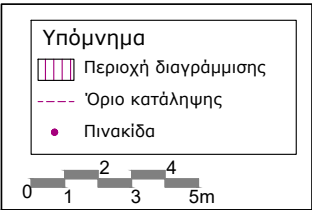

ΑΡΙΘΜΟΣ ΘΕΣΕΩΝ		
α/α	Περιοχή	Αριθμός Θέσεων
53	πλατεία Αγίων Ασωμάτων (Θησείο 1)	18
54	πλατεία Αγίων Ασωμάτων (Θησείο 2)	10
55	Θεσσαλονίκης - Περσεφόνης	16

Θεσσαλονίκης - Περσεφόνης

(α/α: 55)

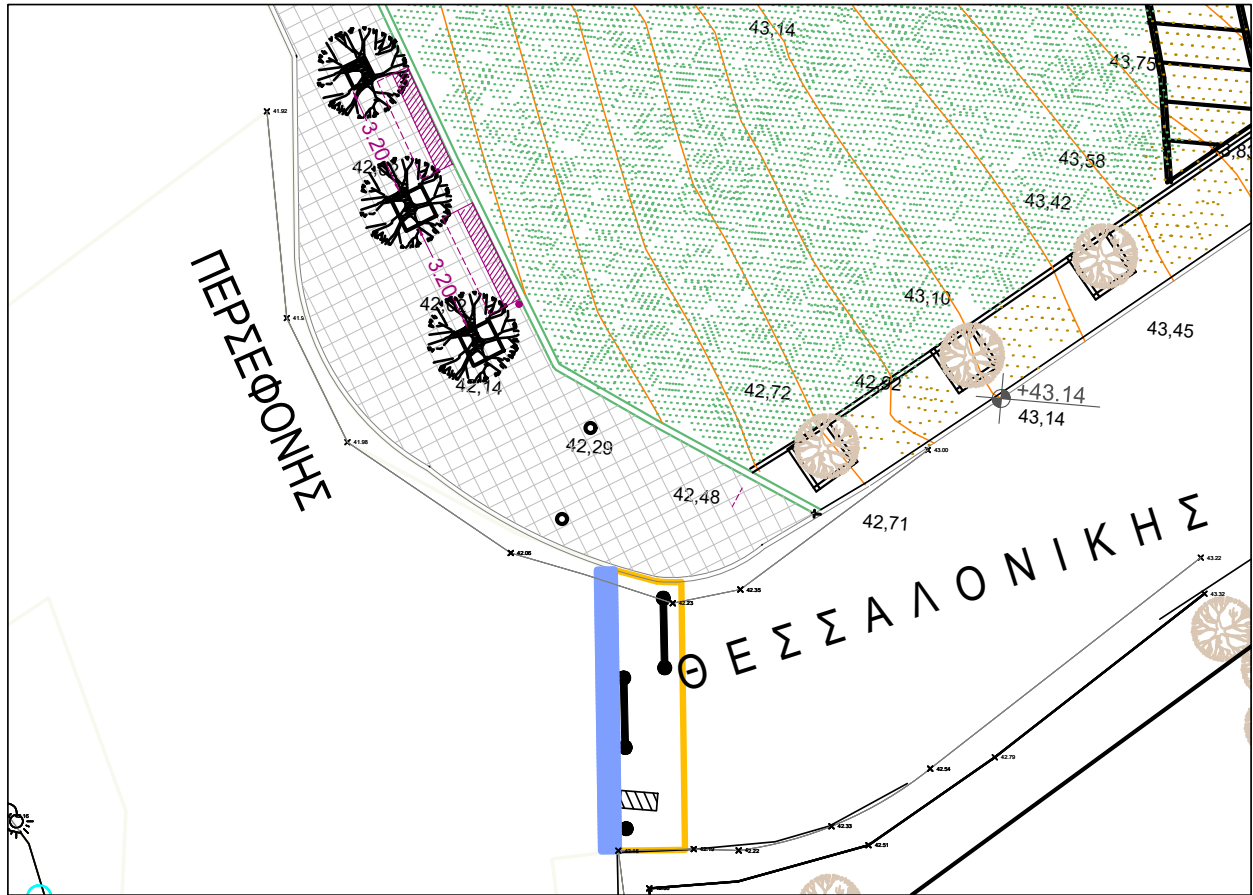

ΔΗΜΟΣ ΑΘΗΝΑΙΩΝ

ΔΗΜΟΣ ΑΘΗΝΑΙΩΝ
ΔΙΕΥΘΥΝΣΗ ΟΔΟΠΟΙΙΑΣ, ΑΠΟΧΕΤΕΥΣΗΣ ΚΑΙ ΚΟΙΝΟΧΡΗΣΤΩΝ ΧΩΡΩΝ
ΤΜΗΜΑ ΜΕΛΕΤΩΝ, ΤΕΚΜΗΡΙΩΣΗΣ ΚΑΙ ΠΡΟΓΡΑΜΜΑΤΙΣΜΟΥ

ΕΡΓΟ: "Κανονισμός Κυκλοφορίας και Στάθμευσης Ελαφρών Προσωπικών Ηλεκτρικών Οχημάτων (Ε.Π.Η.Ο) στο Δήμο Αθηναίων"

ΣΧΕΔΙΟ: "Χωροθέτηση Χώρων Οργανωμένης Μαζικής Απόθεσης & Στάθμευσης ΕΠΗΟ Παρόχων"

Περιοχές : πλ. Αγ. Ασωμάτων (Θησείο 1)
πλ. Αγ. Ασωμάτων (Θησείο 2)
Θεσσαλονίκης - Περσεφόνης

Ημ/νία : ΣΕΠΤΕΜΒΡΙΟΣ 2025

Κλίμακα : 1:200

(α/α: 53, 54, 55)

(μέγεθος χαρτίου: Α3)

3^η ΔΚ

Αρ. Σχεδίου :

X14

Μελετήτριες : Ελευθερία Αλεξανδρή
Ναταλία - Χρυσάνθη Μαργαριτούλη

ΕΘΕΩΡΗΘΗ

Οι μελετήτριες

Αν. Προϊσταμένη Τμήματος

Προϊσταμένη Διεύθυνσης

NATALIA CHRYSANTHI MARGARITOU
02/10/2025 14:17

N.-X. ΜΑΡΓΑΡΙΤΟΥΛΗ

Ε. ΑΛΕΞΑΝΔΡΗ

EVANGELIA KRALI
03/10/2025 20:34
ΕΥΑΓΓΕΛΙΑ ΚΡΑΛΗ

OLGA GLENI
06/10/2025 12:42
ΟΛΓΑ ΓΛΕΝΗ


Θεσσαλονίκης και Κηφισοδότη (α/α: 56)




οδός Εχελιδών - Σεράφειο (α/α: 57)



πλατεία Κεραμεικού - είσοδος μετρό

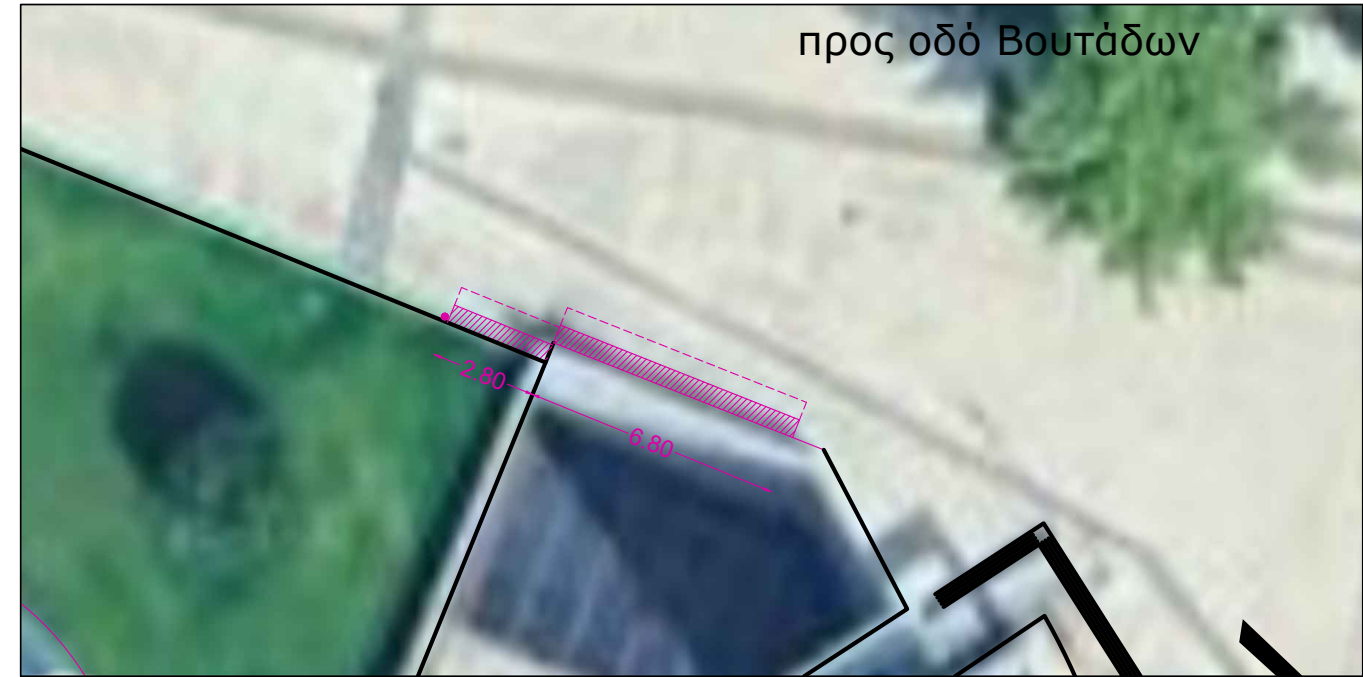

Χώρος στάθμευσης οδού Πειραιώς - Τεχνόπολη (α/α: 59)

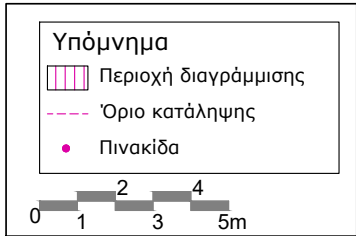

ΑΡΙΘΜΟΣ ΘΕΣΕΩΝ		
α/α	Περιοχή	Αριθμός Θέσεων
56	Θεσσαλονίκης και Κηφισοδότη	8
57	οδός Εχελιδών - Σεράφειο	10
58	πλατεία Κεραμεικού - είσοδος μετρό	24
59	Χώρος στάθμευσης οδού Πειραιώς (Τεχνόπολη)	14



ΔΗΜΟΣ
ΑΘΗΝΑΙΩΝ

ΔΗΜΟΣ ΑΘΗΝΑΙΩΝ
ΔΙΕΥΘΥΝΣΗ ΟΔΟΠΟΙΙΑΣ, ΑΠΟΧΕΤΥΣΗΣ ΚΑΙ ΚΟΙΝΟΧΡΗΣΤΩΝ ΧΩΡΩΝ
ΤΜΗΜΑ ΜΕΛΕΤΩΝ, ΤΕΚΜΗΡΙΩΣΗΣ ΚΑΙ ΠΡΟΓΡΑΜΜΑΤΙΣΜΟΥ

ΕΡΓΟ: "Κανονισμός Κυκλοφορίας και Στάθμευσης Ελαφρών Προσωπικών Ηλεκτρικών Οχημάτων (Ε.Π.Η.Ο) στο Δήμο Αθηναίων"

ΣΧΕΔΙΟ: "Χωροθέτηση Χώρων Οργανωμένης Μαζικής Απόθεσης & Στάθμευσης ΕΠΗΟ Παρόχων"

Περιοχές : Θεσσαλονίκης και Κηφισοδότη
οδός Εχελιδών - Σεράφειο
πλατεία Κεραμεικού
Χώρος Στάθμευσης Πειραιώς - Τεχνόπολη
(α/α: 56, 57, 58, 59)

Ημ/νία : ΙΟΥΛΙΟΣ 2025

Κλίμακα : 1:200

(μέγεθος χαρτίου: Α3)

3^η ΔΚ

Αρ. Σχεδίου :

X15

Μελετήτριες : Ελευθερία Αλεξανδρή
Ναταλία - Χρυσάνθη Μαργαριτούλη

ΕΘΕΩΡΗΘΗ

Οι μελετήτριες	Αν. Προϊσταμένη Τμήματος	Προϊσταμένη Διεύθυνσης
NATALIA CHRYSANTHI MARGARITOU 24/07/2025 14:47 N.-X. ΜΑΡΓΑΡΙΤΟΥΛΗ E. ΑΛΕΞΑΝΔΡΗ	EVANGELIA KRALI 25/07/2025 11:19 ΕΥΑΓΓΕΛΙΑ ΚΡΑΛΗ	OLGA GLENI 25/07/2025 11:38 ΟΛΓΑ ΓΛΕΝΗ

πλατεία Δουρούτι

(α/α: 60)



πλατεία Αυδή

(α/α: 61)



πλατεία Ράμνες

(α/α: 62)



Υπόμνημα

Περιοχή διαγράμμισης

Όριο κατάληψης

Πινακίδα

0

1

2

3

4

5m

ΑΡΙΘΜΟΣ ΘΕΣΕΩΝ		
α/α	Περιοχή	Αριθμός Θέσεων
60	πλατεία Δουρούτι	16
61	πλατεία Αυδή	8
62	πλατεία Ράμνες	10



ΔΗΜΟΣ ΑΘΗΝΑΙΩΝ

ΔΗΜΟΣ ΑΘΗΝΑΙΩΝ
ΔΙΕΥΘΥΝΣΗ ΟΔΟΠΟΙΙΑΣ, ΑΠΟΧΕΤΕΥΣΗΣ ΚΑΙ ΚΟΙΝΟΧΡΗΣΤΩΝ ΧΩΡΩΝ
ΤΜΗΜΑ ΜΕΛΕΤΩΝ, ΤΕΚΜΗΡΙΩΣΗΣ ΚΑΙ ΠΡΟΓΡΑΜΜΑΤΙΣΜΟΥ

ΕΡΓΟ: "Κανονισμός Κυκλοφορίας και Στάθμευσης Ελαφρών Προσωπικών Ηλεκτρικών Οχημάτων (Ε.Π.Η.Ο) στο Δήμο Αθηναίων"

ΣΧΕΔΙΟ: "Χωροθέτηση Χώρων Οργανωμένης Μαζικής Απόθεσης & Στάθμευσης ΕΠΗΟ Παρόχων"

Περιοχές : πλ. Δουρούτι
πλ. Αυδή
πλ. Ράμνες

Ημ/νία : ΣΕΠΤΕΜΒΡΙΟΣ 2025

Κλίμακα : 1:200

(α/α: 60, 61, 62)

(μέγεθος χαρτίου: A3)

3^η ΔΚ

Αρ. Σχεδίου :

X16

Μελετήτριες : Ελευθερία Αλεξανδρή
Ναταλία - Χρυσάνθη Μαργαριτούλη

ΕΘΕΩΡΗΘΗ

Οι μελετήτριες

Αν. Προϊσταμένη Τμήματος

Προϊσταμένη Διεύθυνσης

NATALIA CHRYSANTHI MARGARITOU
02/10/2025 16:12

N.-X. ΜΑΡΓΑΡΙΤΟΥΛΗ


Ε. ΑΛΕΞΑΝΔΡΗ

EVANGELIA KRALI
03/10/2025 20:34
ΕΥΑΓΓΕΛΙΑ ΚΡΑΛΗ


OLGA GLENI
06/10/2025 12:42
ΟΛΓΑ ΓΛΕΝΗ

πεζόδρομος Πύλου

(α/α: 63)


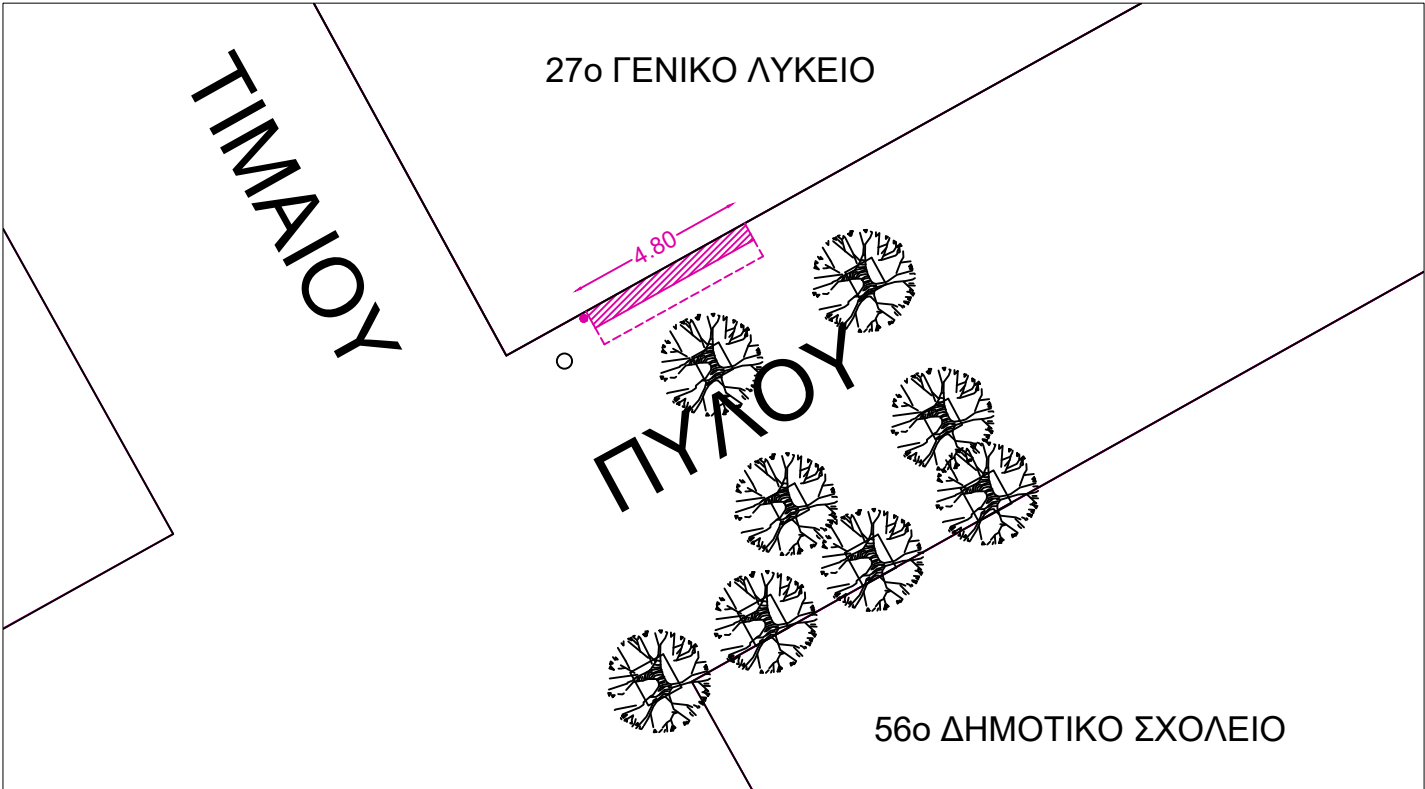


πλατεία Πέτρουλα (1) και (2) (α/α: 65, 66)

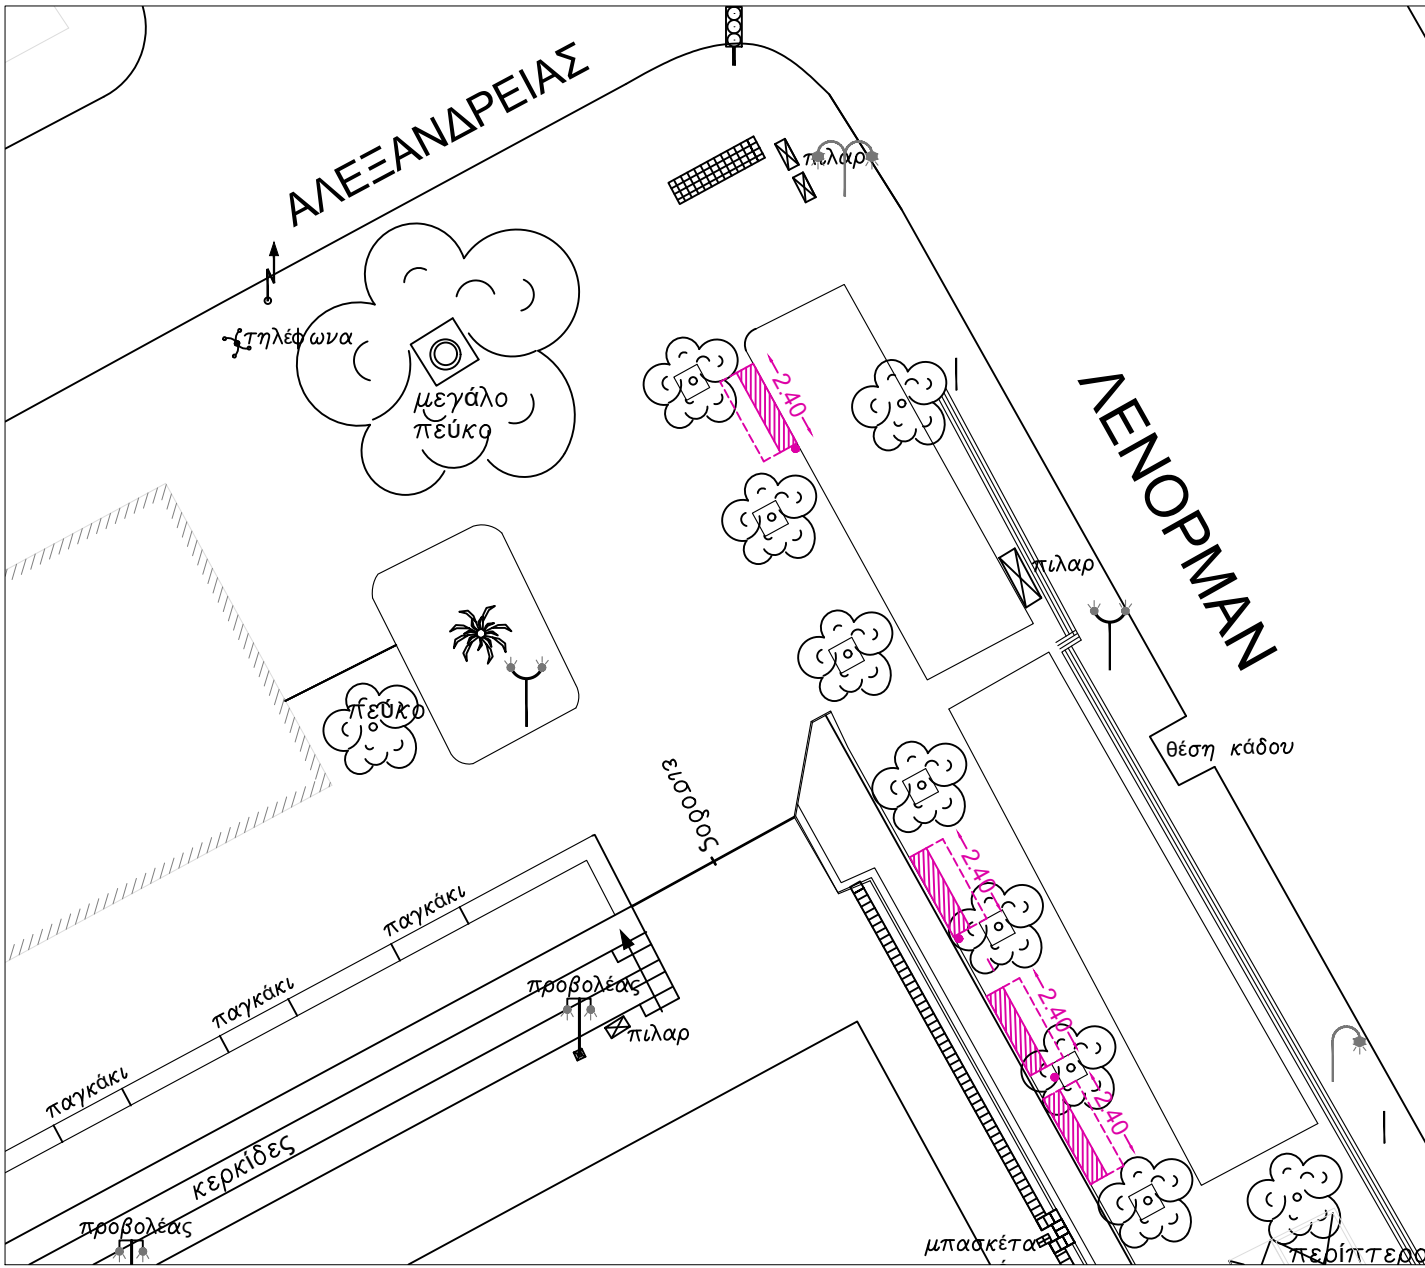

πεζόδρομος Μοναστηρίου

(α/α: 64)

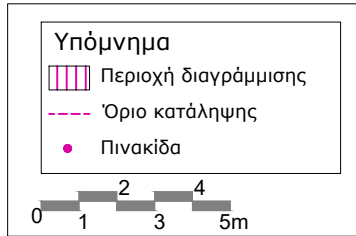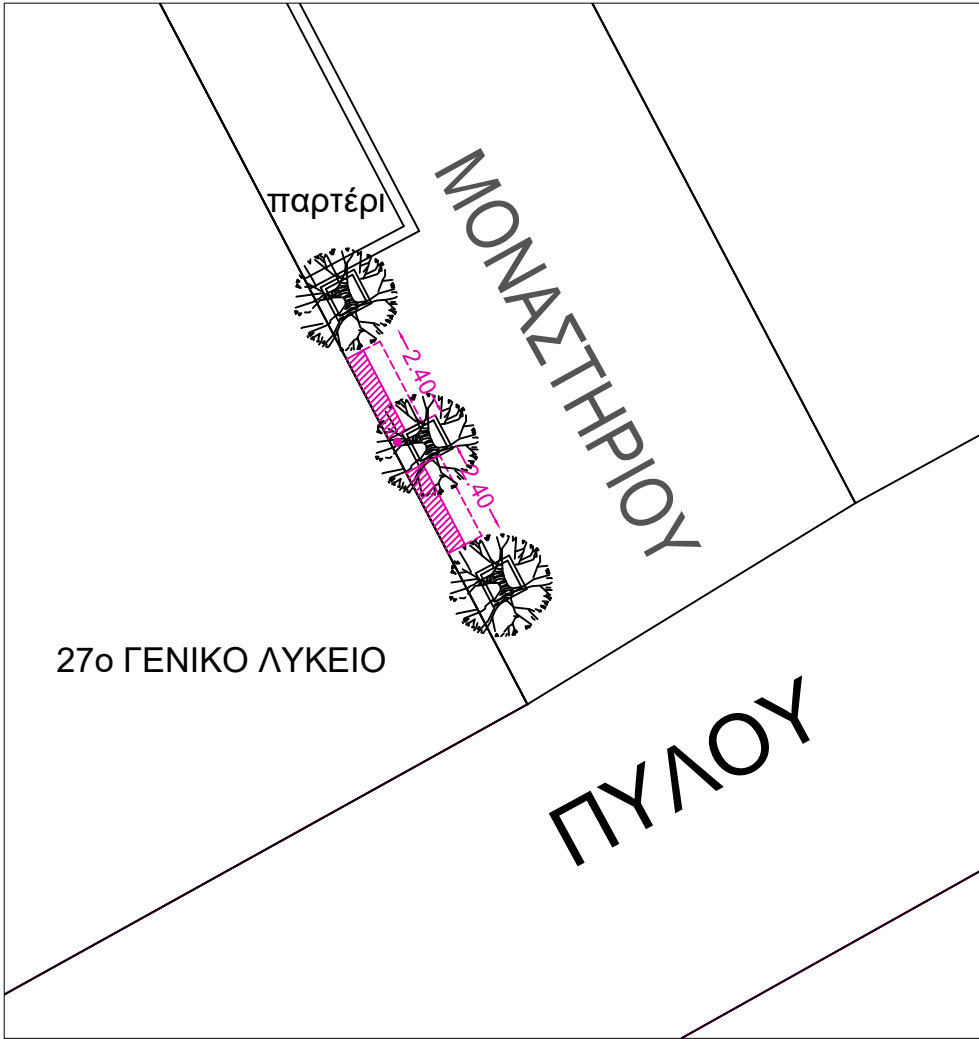

ΑΡΙΘΜΟΣ ΘΕΣΕΩΝ		
α/α	Περιοχή	Αριθμός Θέσεων
63	πεζόδρομος Πύλου	12
64	πεζόδρομος Μοναστηρίου	12
65	πλατεία Πέτρουλα (1)	12
66	πλατεία Πέτρουλα (2)	12



ΔΗΜΟΣ ΑΘΗΝΑΙΩΝ

ΔΗΜΟΣ ΑΘΗΝΑΙΩΝ
ΔΙΕΥΘΥΝΣΗ ΟΔΟΠΟΙΙΑΣ, ΑΠΟΧΕΤΥΣΗΣ ΚΑΙ ΚΟΙΝΟΧΡΗΣΤΩΝ ΧΩΡΩΝ
ΤΜΗΜΑ ΜΕΛΕΤΩΝ, ΤΕΚΜΗΡΙΩΣΗΣ ΚΑΙ ΠΡΟΓΡΑΜΜΑΤΙΣΜΟΥ

ΕΡΓΟ: "Κανονισμός Κυκλοφορίας και Στάθμευσης Ελαφρών Προσωπικών Ηλεκτρικών Οχημάτων (Ε.Π.Η.Ο) στο Δήμο Αθηναίων"

ΣΧΕΔΙΟ: "Χωροθέτηση Χώρων Οργανωμένης Μαζικής Απόθεσης & Στάθμευσης ΕΠΗΟ Παρόχων"

Περιοχές : πεζόδρομος Πύλου
πεζόδρομος Μοναστηρίου
πλατεία Πέτρουλα (1) και (2)

Ημ/νία : ΙΟΥΛΙΟΣ 2025

Κλίμακα : 1:200

(μέγεθος χαρτίου: Α3)

4^η ΔΚ

Αρ. Σχεδίου :

X17

(α/α: 63, 64, 65, 66)


Μελετήτριες : **Ελευθερία Αλεξανδρή**
Ναταλία - Χρυσάνθη Μαργαριτούλη

ΕΘΕΩΡΗΘΗ

Οι μελετήτριες	Αν. Προϊσταμένη Τμήματος	Προϊσταμένη Διεύθυνσης
ELEFTHERIA ALEXANDRI 04/07/2025 19:10 Ν.-Χ. ΜΑΡΓΑΡΙΤΟΥΛΗ Ε. ΑΛΕΞΑΝΔΡΗ	EVANGELIA KRALI 25/07/2025 11:20 ΕΥΑΓΓΕΛΙΑ ΚΡΑΛΗ	OLGA GLENI 25/07/2025 11:42 ΟΛΓΑ ΓΛΕΝΗ



πλατεία Ορθοδοξίας (1) και (2) (οδός Δράμας και πεζόδρομος Διστόμου)(α/α: 67, 68)

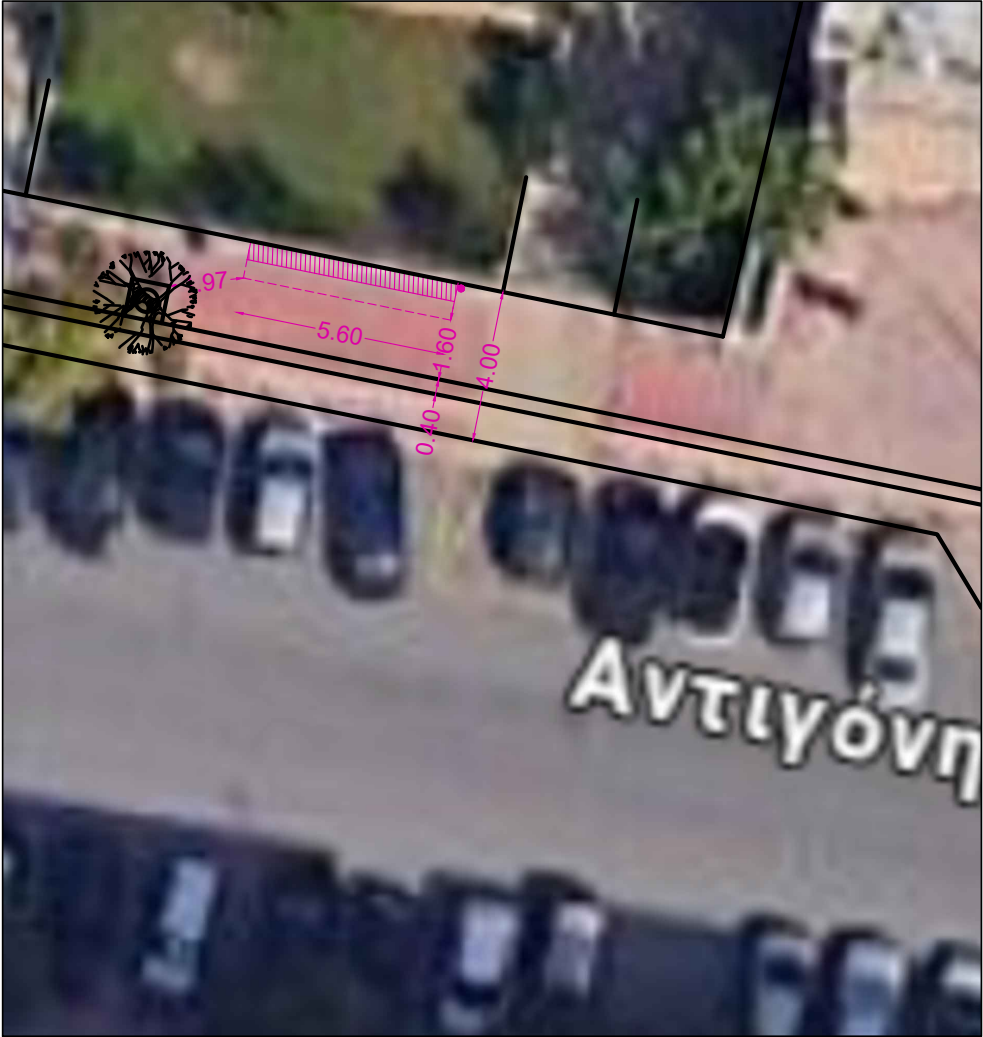

Υπόμνημα

Περιοχή διαγράμμισης

Όριο κατάληψης

0

1

2

3

4

5m

ΑΡΙΘΜΟΣ ΘΕΣΕΩΝ		
α/α	Περιοχή	Αριθμός Θέσεων
67	πλατεία Ορθοδοξίας (1)	15
68	πλατεία Ορθοδοξίας (2)	5
69	πλατεία Αγίου Μελετίου	10
70	Αντιγόνης - Σεπόλια (1)	14



ΔΗΜΟΣ
ΑΘΗΝΑΙΩΝ

ΔΗΜΟΣ ΑΘΗΝΑΙΩΝ
ΔΙΕΥΘΥΝΣΗ ΟΔΟΠΟΙΙΑΣ, ΑΠΟΧΕΤΥΣΗΣ ΚΑΙ ΚΟΙΝΟΧΡΗΣΤΩΝ ΧΩΡΩΝ
ΤΜΗΜΑ ΜΕΛΕΤΩΝ, ΤΕΚΜΗΡΙΩΣΗΣ ΚΑΙ ΠΡΟΓΡΑΜΜΑΤΙΣΜΟΥ

ΕΡΓΟ: "Κανονισμός Κυκλοφορίας και Στάθμευσης Ελαφρών Προσωπικών Ηλεκτρικών Οχημάτων (Ε.Π.Η.Ο) στο Δήμο Αθηναίων"

ΣΧΕΔΙΟ: "Χωροθέτηση Χώρων Οργανωμένης Μαζικής Απόθεσης & Στάθμευσης ΕΠΗΟ Παρόχων"

Περιοχές : πλ. Ορθοδοξίας (1) και (2)
πλ. Αγίου Μελετίου
Αντιγόνης - Σεπόλια (1)

Ημ/νία : ΙΟΥΛΙΟΣ 2025

Κλίμακα : 1:200

(α/α: 67, 68, 69, 70)

(μέγεθος χαρτίου: Α3)

4^η ΔΚ

Αρ. Σχεδίου :

X18

Μελετήτριες : Ελευθερία Αλεξανδρή
Ναταλία - Χρυσάνθη Μαργαριτούλη


ΕΘΕΩΡΗΘΗ

Οι μελετήτριες	Αν. Προϊσταμένη Τμήματος	Προϊσταμένη Διεύθυνσης
NATALIA CHRYSANTHI MARGARITOU LI 24/07/2025 14:50 N.-X. ΜΑΡΓΑΡΙΤΟΥΛΗ	EVANGELIA KRALI 25/07/2025 11:20 ΕΥΑΓΓΕΛΙΑ ΚΡΑΛΗ	OLGA GLENI 25/07/2025 11:42 ΟΛΓΑ ΓΛΕΝΗ




Μετρό Αττικής

(α/α: 73)

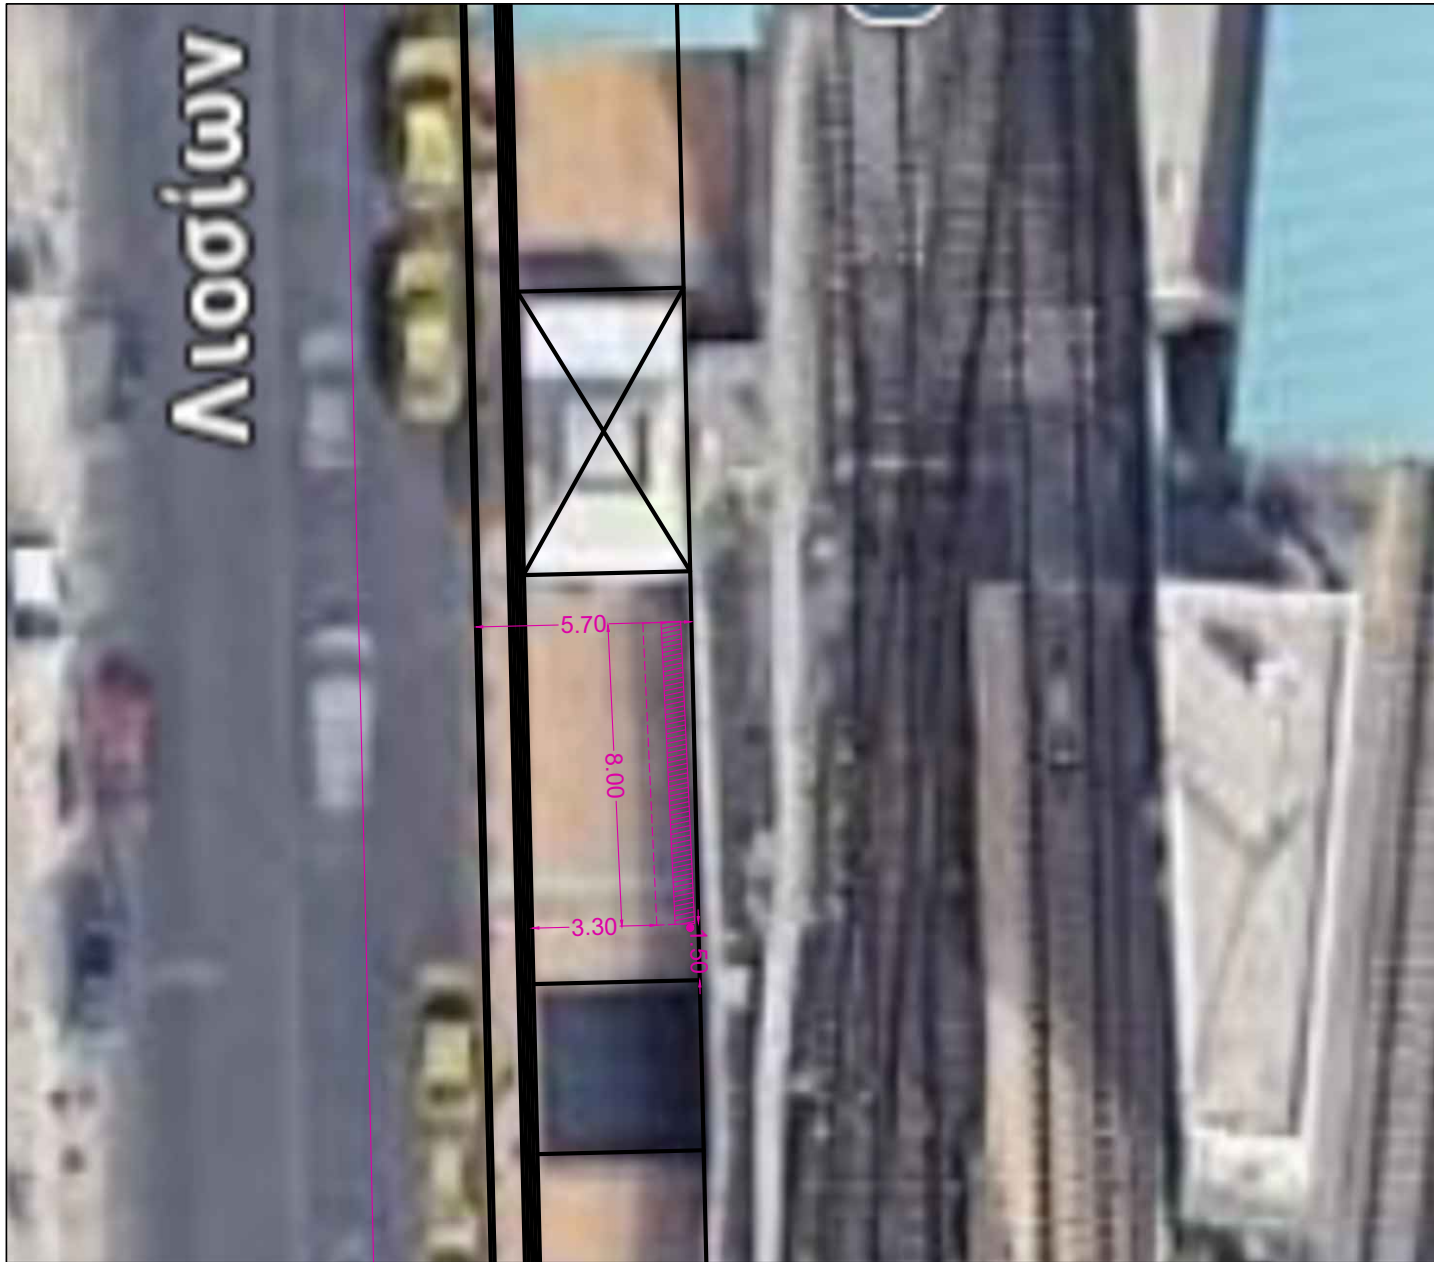

(α/α: 72)

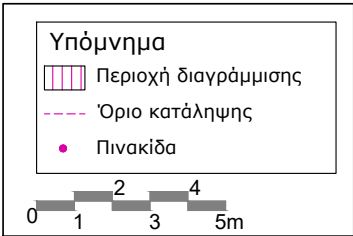

ΑΡΙΘΜΟΣ ΘΕΣΕΩΝ		
α/α	Περιοχή	Αριθμός Θέσεων
71	Σεπόλια - Αντιγόνης (2)	10
72	πλατεία Θυμαράκια	14
73	Μετρό Αττικής	20



ΔΗΜΟΣ
ΑΘΗΝΑΙΩΝ

ΔΗΜΟΣ ΑΘΗΝΑΙΩΝ
ΔΙΕΥΘΥΝΣΗ ΟΔΟΠΟΙΙΑΣ, ΑΠΟΧΕΤΕΥΣΗΣ ΚΑΙ ΚΟΙΝΟΧΡΗΣΤΩΝ ΧΩΡΩΝ
ΤΜΗΜΑ ΜΕΛΕΤΩΝ, ΤΕΚΜΗΡΙΩΣΗΣ ΚΑΙ ΠΡΟΓΡΑΜΜΑΤΙΣΜΟΥ

ΕΡΓΟ: "Κανονισμός Κυκλοφορίας και Στάθμευσης Ελαφρών Προσωπικών Ηλεκτρικών Οχημάτων (Ε.Π.Η.Ο) στο Δήμο Αθηναίων"

ΣΧΕΔΙΟ: "Χωροθέτηση Χώρων Οργανωμένης Μαζικής Απόθεσης & Στάθμευσης ΕΠΗΟ Παρόχων"

Περιοχές : Σεπόλια - Αντιγόνης (2)
πλατεία Θυμαράκια
Μετρό Αττικής

Ημ/νία : ΙΟΥΛΙΟΣ 2025

Κλίμακα : 1:200

(α/α: 71, 72, 73)

(μέγεθος χαρτίου: Α3)

4^η ΔΚ

Αρ. Σχεδίου :

X19

Μελετήτριες : Ελευθερία Αλεξανδρή
Ναταλία - Χρυσάνθη Μαργαριτούλη


ΕΘΕΩΡΗΘΗ

Οι μελετήτριες	Αν. Προϊσταμένη Τμήματος	Προϊσταμένη Διεύθυνσης
NATALIA CHRYSANTHI MARGARITOU 24/07/2025 14:52	EVANGELIA KRALI 25/07/2025 11:20	OLGA GLENI 25/07/2025 11:42
N.-X. ΜΑΡΓΑΡΙΤΟΥΛΗ	Ε. ΑΛΕΞΑΝΔΡΗ	ΟΛΓΑ ΓΛΕΝΗ



Βότρυς

(α/α: 76)

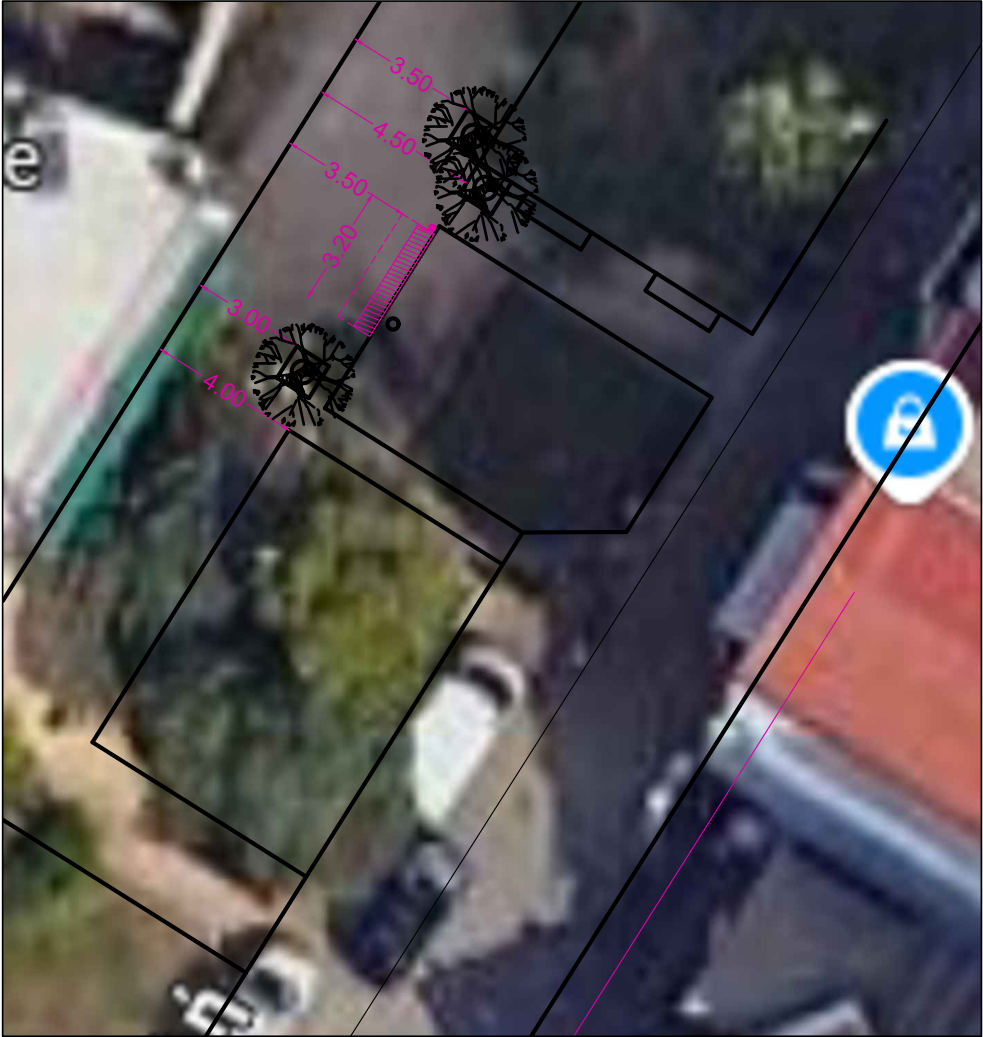

Υπόμνημα

Περιοχή διαγράμμισης

Όριο κατάληψης

Πινακίδα

012345m

ΑΡΙΘΜΟΣ ΘΕΣΕΩΝ		
α/α	Περιοχή	Αριθμός Θέσεων
74	Στρατηγού Δαγκλή (1)	10
75	Στρατηγού Δαγκλή (2)	8
76	Βότρυς	12



ΔΗΜΟΣ
ΑΘΗΝΑΙΩΝ

ΔΗΜΟΣ ΑΘΗΝΑΙΩΝ
ΔΙΕΥΘΥΝΣΗ ΟΔΟΠΟΙΙΑΣ, ΑΠΟΧΕΤΕΥΣΗΣ ΚΑΙ ΚΟΙΝΟΧΡΗΣΤΩΝ ΧΩΡΩΝ
ΤΜΗΜΑ ΜΕΛΕΤΩΝ, ΤΕΚΜΗΡΙΩΣΗΣ ΚΑΙ ΠΡΟΓΡΑΜΜΑΤΙΣΜΟΥ

ΕΡΓΟ: "Κανονισμός Κυκλοφορίας και Στάθμευσης Ελαφρών Προσωπικών Ηλεκτρικών Οχημάτων (Ε.Π.Η.Ο) στο Δήμο Αθηναίων"

ΣΧΕΔΙΟ: "Χωροθέτηση Χώρων Οργανωμένης Μαζικής Απόθεσης & Στάθμευσης ΕΠΗΟ Παρόχων"

Περιοχές : Στρ. Δαγκλή (1)
Στρ. Δαγκλή (2)
Βότρυς

Ημ/νία : ΙΟΥΛΙΟΣ 2025

Κλίμακα : 1:200

(α/α: 74, 75, 76)

(μέγεθος χαρτίου: Α3)

4^η ΔΚ



Αρ. Σχεδίου :

X20

Μελετήτριες : Ελευθερία Αλεξανδρή
Ναταλία - Χρυσάνθη Μαργαριτούλη

ΕΘΕΩΡΗΘΗ

Οι μελετήτριες	Αν. Προϊσταμένη Τμήματος	Προϊσταμένη Διεύθυνσης
NATALIA CHRYSANTHI MARGARITOU 25/07/2025 10:37 N.-X. ΜΑΡΓΑΡΙΤΟΥΛΗ	EVANGELIA KRALI 25/07/2025 11:20 ΕΥΑΓΓΕΛΙΑ ΚΡΑΛΗ	OLGA GLENI 25/07/2025 11:42 ΟΛΓΑ ΓΛΕΝΗ

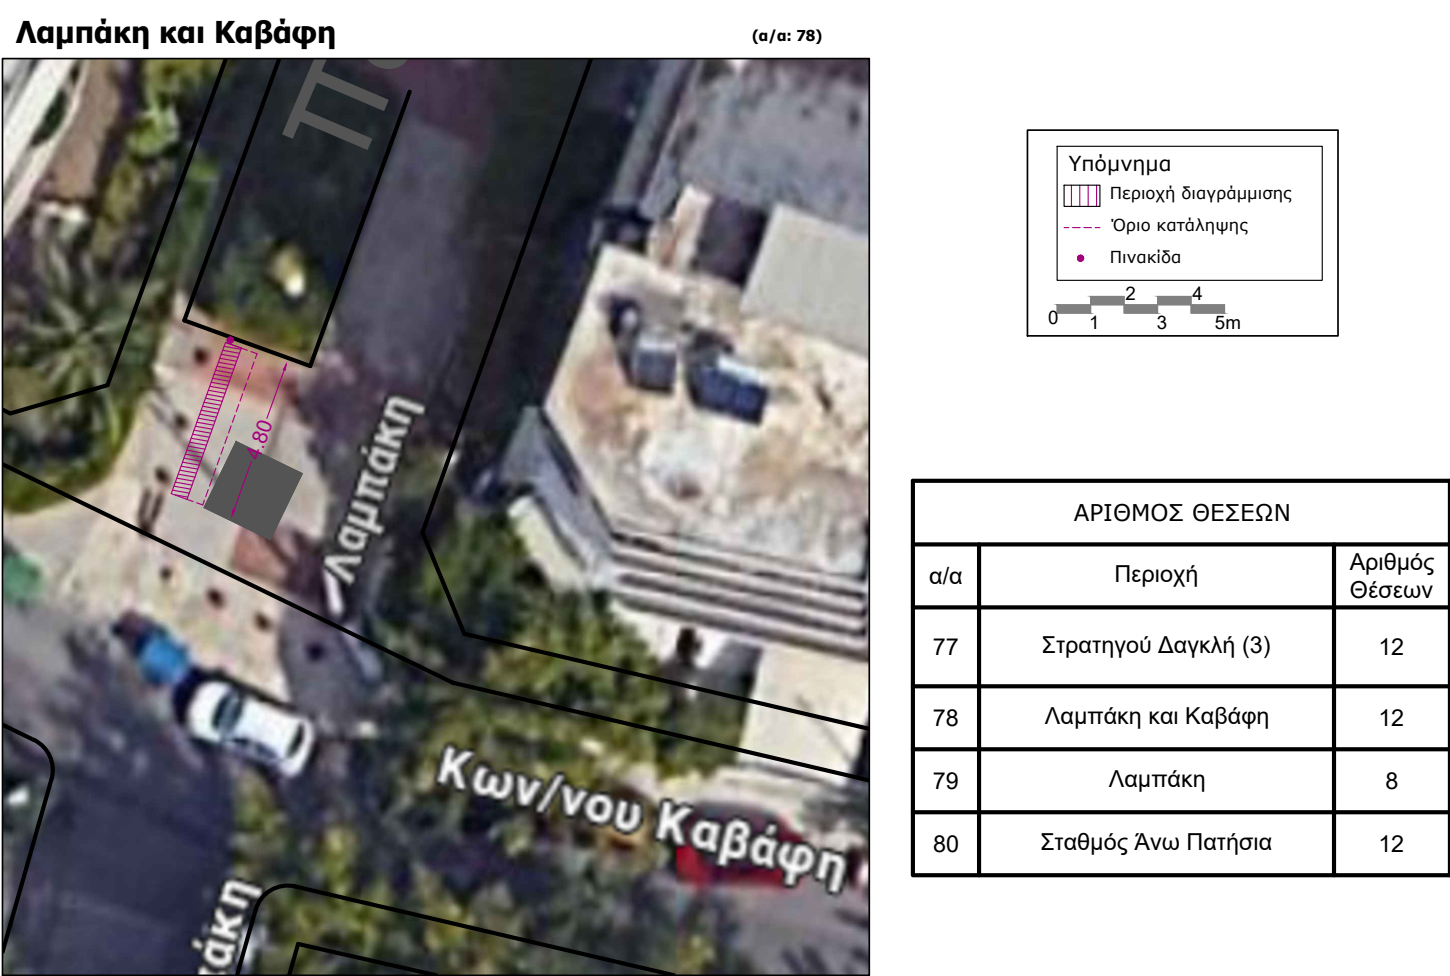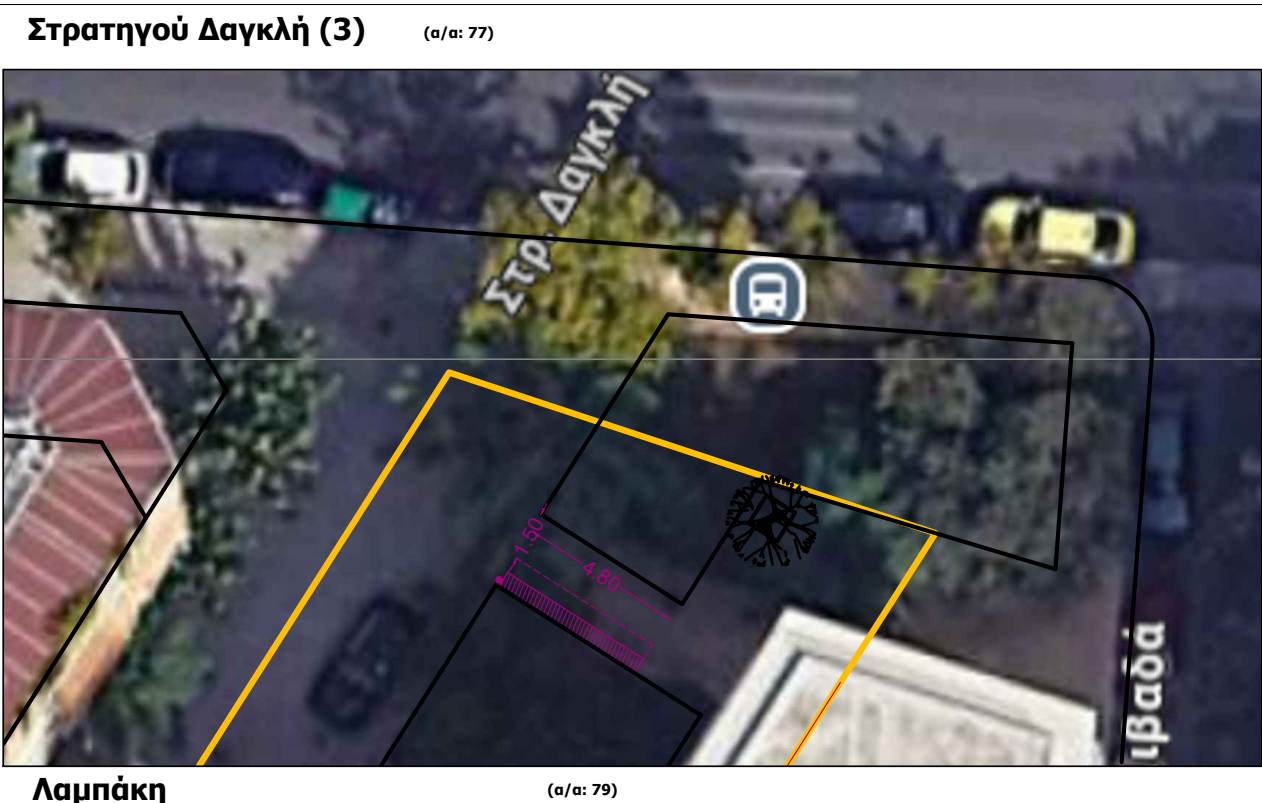

0

1

2

3

4

5m



ΔΗΜΟΣ ΑΘΗΝΑΙΩΝ

ΔΙΕΥΘΥΝΣΗ ΟΔΟΠΟΙΙΑΣ, ΑΠΟΧΕΤΕΥΣΗΣ ΚΑΙ ΚΟΙΝΟΧΡΗΣΤΩΝ ΧΩΡΩΝ
ΤΜΗΜΑ ΜΕΛΕΤΩΝ, ΤΕΚΜΗΡΙΩΣΗΣ ΚΑΙ ΠΡΟΓΡΑΜΜΑΤΙΣΜΟΥ

ΕΡΓΟ: "Κανονισμός Κυκλοφορίας και Στάθμευσης Ελαφρών Προσωπικών Ηλεκτρικών Οχημάτων (Ε.Π.Η.Ο) στο Δήμο Αθηναίων"

ΣΧΕΔΙΟ: "Χωροθέτηση Χώρων Οργανωμένης Μαζικής Απόθεσης & Στάθμευσης ΕΠΗΟ Παρόχων"

Περιοχές : Στρ. Δαγκλή (3)
Λαμπάκη και Καβάφη
Λαμπάκη
Σταθμός Άνω Πατήσια
(α/α: 77, 78, 79, 80)

Ημ/νία : ΣΕΠΤΕΜΒΡΙΟΣ 2025
Κλίμακα : 1:200
(μέγεθος χαρτίου: Α3)

5^η ΔΚ

Αρ. Σχεδίου :
X21


Μελετήτριες :
Ελευθερία Αλεξανδρή
Ναταλία - Χρυσάνθη Μαργαριτούλη

ΕΘΕΩΡΗΘΗ

Οι μελετήτριες	Αν. Προϊσταμένη Τμήματος	Προϊσταμένη Διεύθυνσης
NATALIA CHRYSANTHI MARGARITOULI 02/10/2025 14:55 N.-X. ΜΑΡΓΑΡΙΤΟΥΛΗ Ε. ΑΛΕΞΑΝΔΡΗ	EVANGELIA KRALI 03/10/2025 20:34 ΕΥΑΓΓΕΛΙΑ ΚΡΑΛΗ	OLGA GLENI 06/10/2025 12:42 ΟΛΓΑ ΓΛΕΝΗ


Πλατεία Φειδά (1)

(α/α: 82)

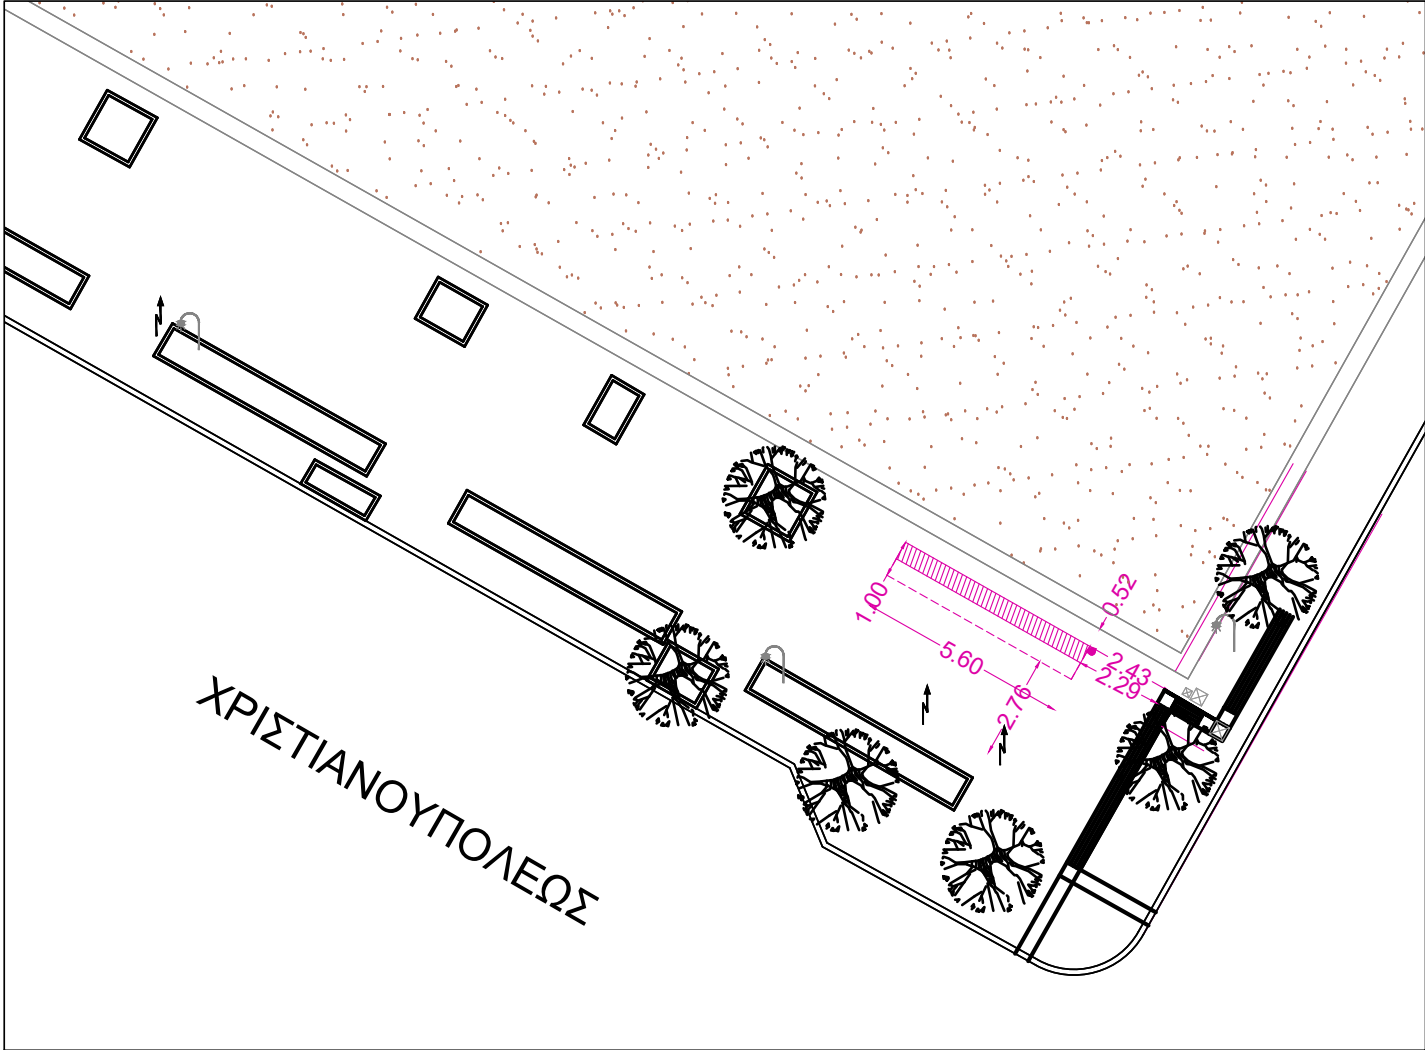



Πλατεία Φειδά (2)

(α/α: 83)

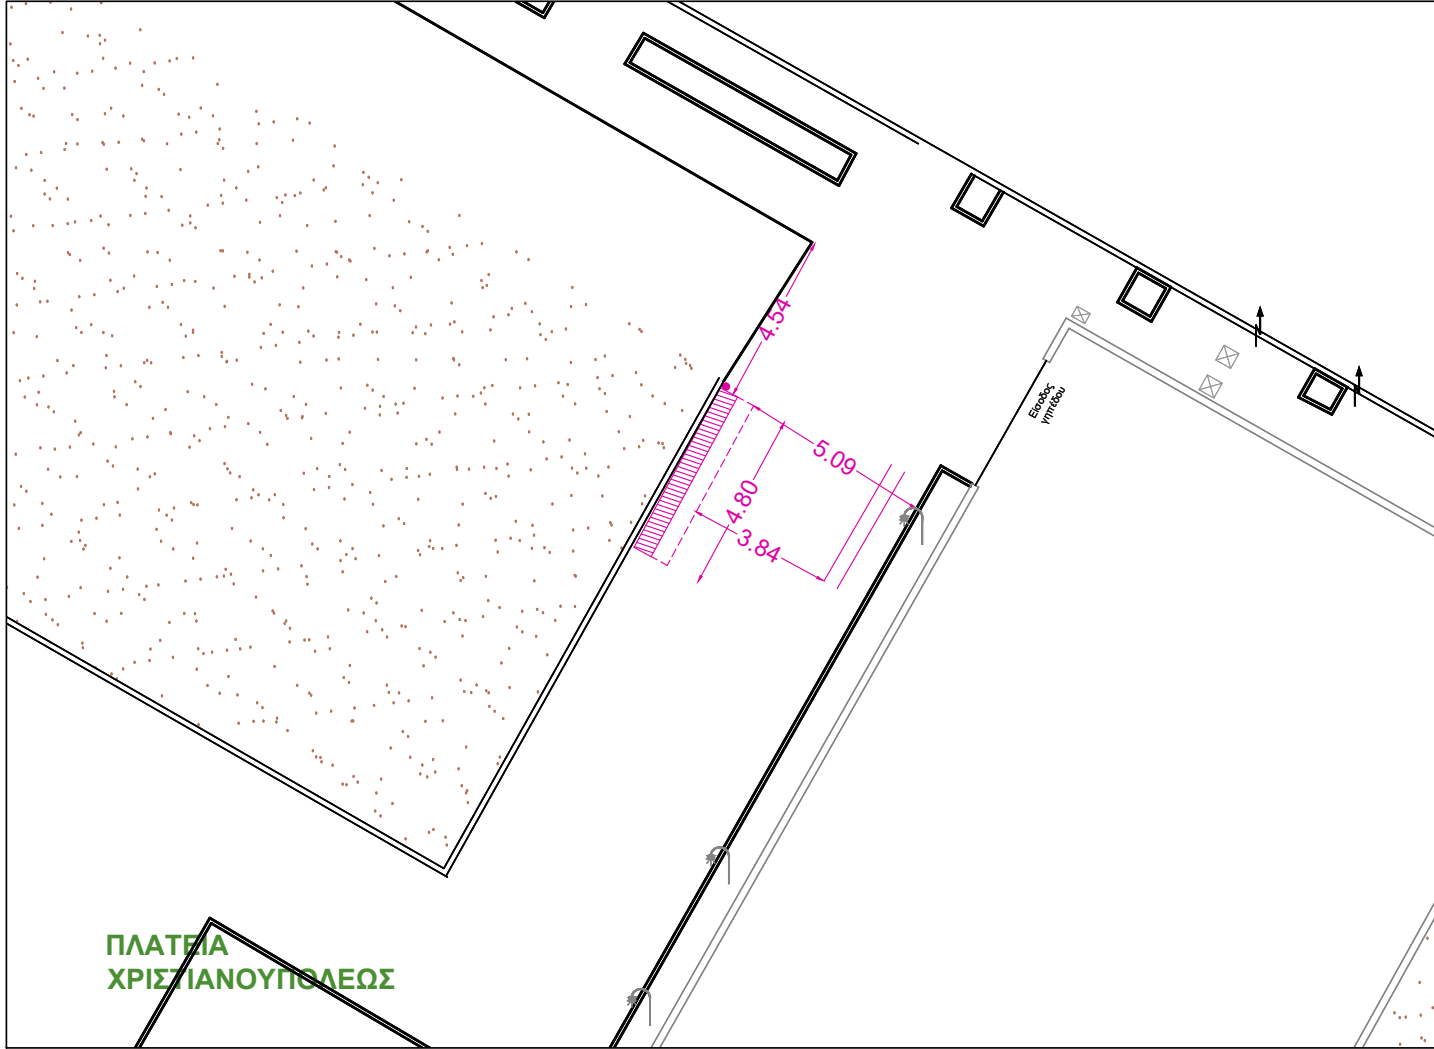

Πάρκο Θερμίδα

(α/α: 81)

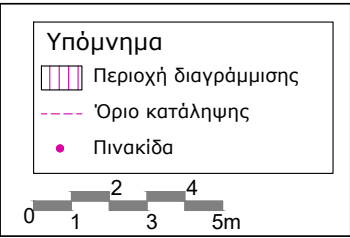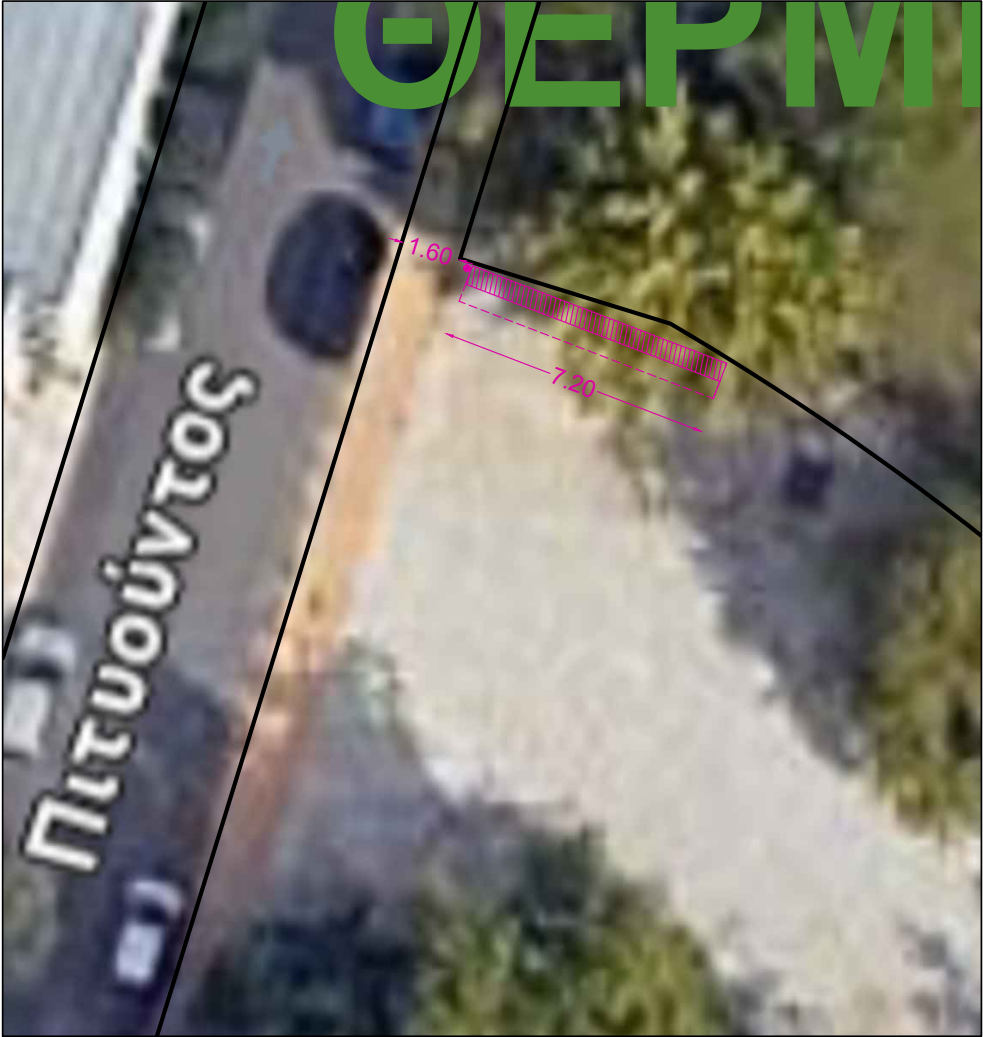

ΑΡΙΘΜΟΣ ΘΕΣΕΩΝ		
α/α	Περιοχή	Αριθμός Θέσεων
81	Πάρκο Θερμίδα	18
82	πλατεία Φειδά (1)	14
83	πλατεία Φειδά (2)	12



ΔΗΜΟΣ
ΑΘΗΝΑΙΩΝ

ΔΗΜΟΣ ΑΘΗΝΑΙΩΝ
ΔΙΕΥΘΥΝΣΗ ΟΔΟΠΟΙΙΑΣ, ΑΠΟΧΕΤΥΣΗΣ ΚΑΙ ΚΟΙΝΟΧΡΗΣΤΩΝ ΧΩΡΩΝ
ΤΜΗΜΑ ΜΕΛΕΤΩΝ, ΤΕΚΜΗΡΙΩΣΗΣ ΚΑΙ ΠΡΟΓΡΑΜΜΑΤΙΣΜΟΥ

ΕΡΓΟ: "Κανονισμός Κυκλοφορίας και Στάθμευσης Ελαφρών Προσωπικών Ηλεκτρικών Οχημάτων (Ε.Π.Η.Ο) στο Δήμο Αθηναίων"

ΣΧΕΔΙΟ: "Χωροθέτηση Χώρων Οργανωμένης Μαζικής Απόθεσης & Στάθμευσης ΕΠΗΟ Παρόχων"

Περιοχές : Πάρκο Θερμίδα
πλατεία Φειδά (1)
πλατεία Φειδά (2)

Ημ/νία : ΙΟΥΛΙΟΣ 2025

Κλίμακα : 1:200

(α/α: 81, 82, 83)

(μέγεθος χαρτίου: Α3)

5^η ΔΚ

Αρ. Σχεδίου :

X22

Μελετήτριες : Ελευθερία Αλεξανδρή
Ναταλία - Χρυσάνθη Μαργαριτούλη


ΕΘΕΩΡΗΘΗ

Οι μελετήτριες	Αν. Προϊσταμένη Τμήματος	Προϊσταμένη Διεύθυνσης
NATALIA CHRYSANTHI MARGARITOU LI 24/07/2025 15:03 N.-X. ΜΑΡΓΑΡΙΤΟΥΛΗ E. ΑΛΕΞΑΝΔΡΗ	EVANGELIA KRALI 25/07/2025 11:20 ΕΥΑΓΓΕΛΙΑ ΚΡΑΛΗ	OLGA GLENI 25/07/2025 11:42 ΟΛΓΑ ΓΛΕΝΗ


Πλατεία Εργατών Πολεμιστών (1) (α/α: 84)



Πλατεία Εργατών Πολεμιστών (2) (α/α: 85)

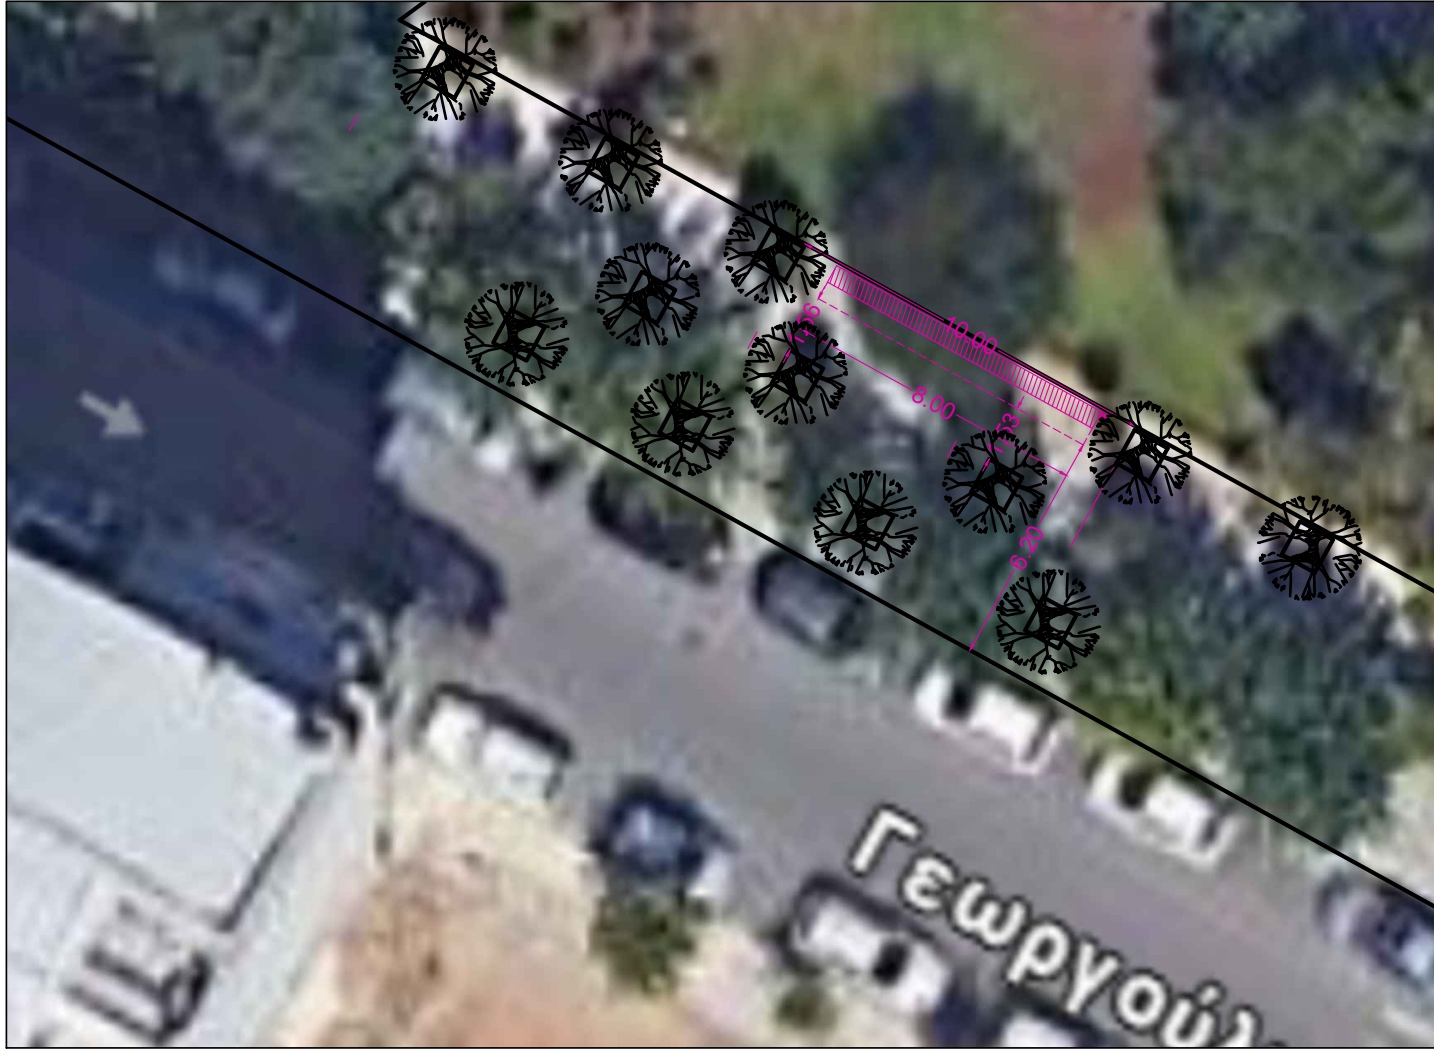

Πλατεία Παπαδιαμάντη (α/α: 86)

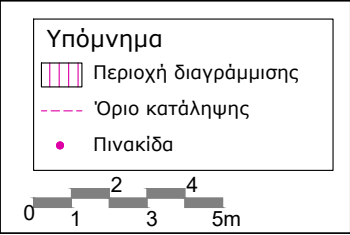

ΑΡΙΘΜΟΣ ΘΕΣΕΩΝ		
α/α	Περιοχή	Αριθμός Θέσεων
84	πλατεία Εργατών Πολεμιστών (1)	12
85	πλατεία Εργατών Πολεμιστών (2)	20
86	πλατεία Παπαδιαμάντη	16



ΔΗΜΟΣ
ΑΘΗΝΑΙΩΝ

ΔΗΜΟΣ ΑΘΗΝΑΙΩΝ
ΔΙΕΥΘΥΝΣΗ ΟΔΟΠΟΙΙΑΣ, ΑΠΟΧΕΤΥΣΗΣ ΚΑΙ ΚΟΙΝΟΧΡΗΣΤΩΝ ΧΩΡΩΝ
ΤΜΗΜΑ ΜΕΛΕΤΩΝ, ΤΕΚΜΗΡΙΩΣΗΣ ΚΑΙ ΠΡΟΓΡΑΜΜΑΤΙΣΜΟΥ

ΕΡΓΟ: "Κανονισμός Κυκλοφορίας και Στάθμευσης Ελαφρών Προσωπικών Ηλεκτρικών Οχημάτων (Ε.Π.Η.Ο) στο Δήμο Αθηναίων"

ΣΧΕΔΙΟ: "Χωροθέτηση Χώρων Οργανωμένης Μαζικής Απόθεσης & Στάθμευσης ΕΠΗΟ Παρόχων"

Περιοχές : πλατεία Εργατ. Πολεμιστών (1)
πλατεία Εργατ. Πολεμιστών (2)
πλατεία Παπαδιαμάντη

Ημ/νία : ΙΟΥΛΙΟΣ 2025

Κλίμακα : 1:200

(α/α: 84, 85, 86)

(μέγεθος χαρτίου: Α3)

5^η ΔΚ

Αρ. Σχεδίου :

X23


Μελετήτριες : Ελευθερία Αλεξανδρή
Ναταλία - Χρυσάνθη Μαργαριτούλη

ΕΘΕΩΡΗΘΗ

Οι μελετήτριες	Αν. Προϊσταμένη Τμήματος	Προϊσταμένη Διεύθυνσης
NATALIA CHRYSANTHI MARGARITOU LI 24/07/2025 15:04 N.-X. ΜΑΡΓΑΡΙΤΟΥΛΗ E. ΑΛΕΞΑΝΔΡΗ	EVANGELIA KRALI 25/07/2025 11:20 ΕΥΑΓΓΕΛΙΑ ΚΡΑΛΗ	OLGA GLENI 25/07/2025 11:42 ΟΛΓΑ ΓΛΕΝΗ


Σάουμπερτ

(α/α: 87)

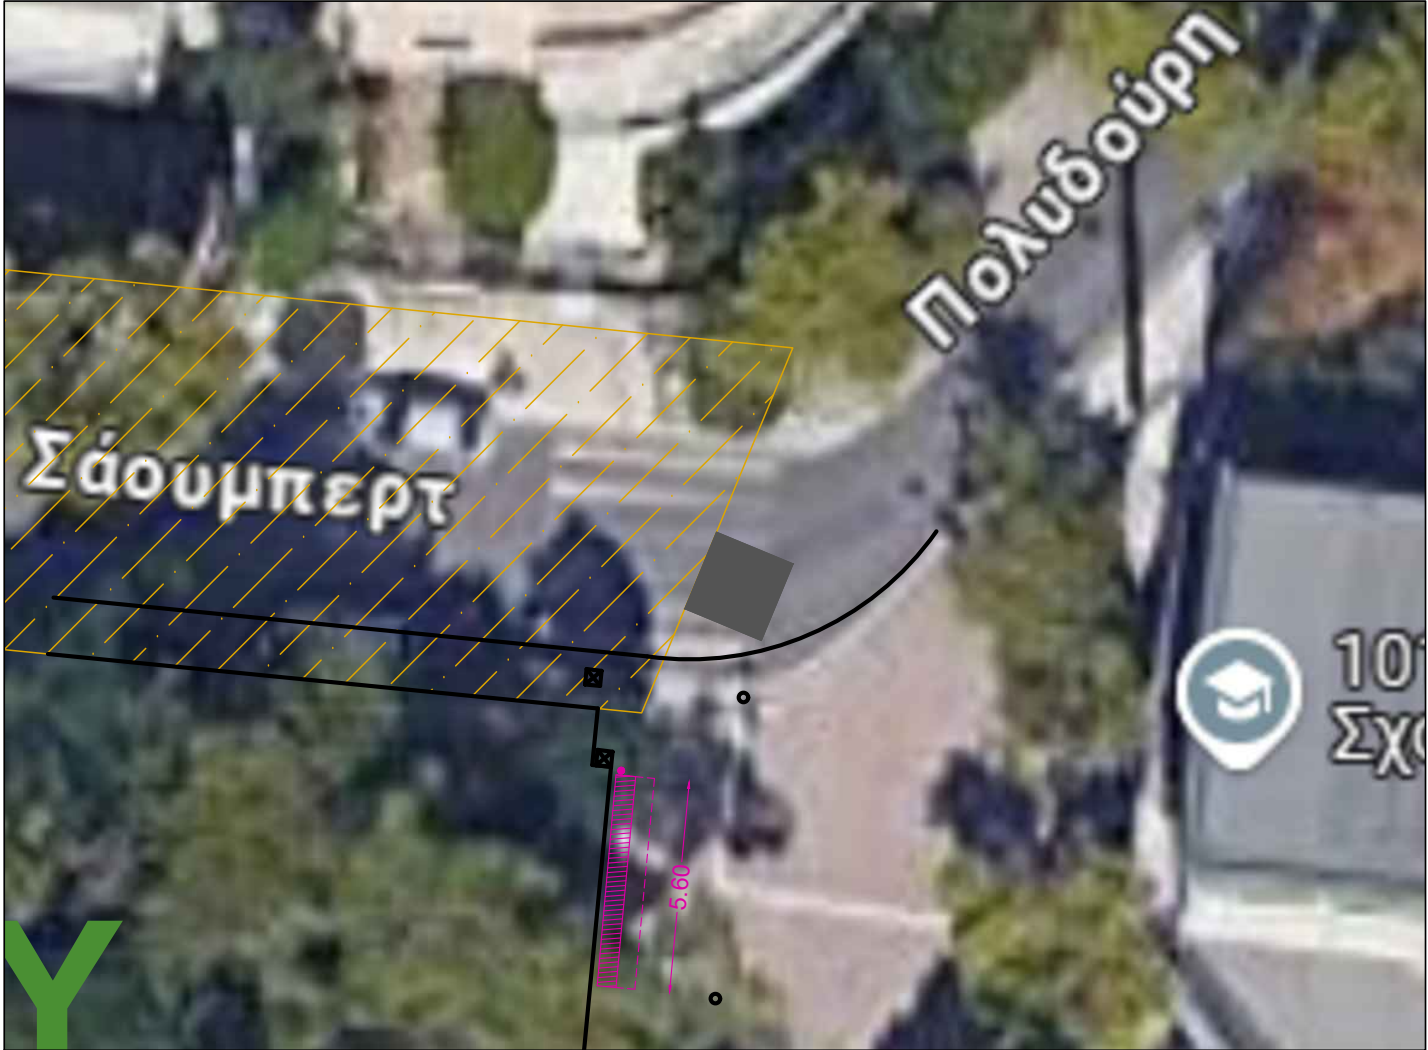

Κλωναρίδη

(α/α: 88)

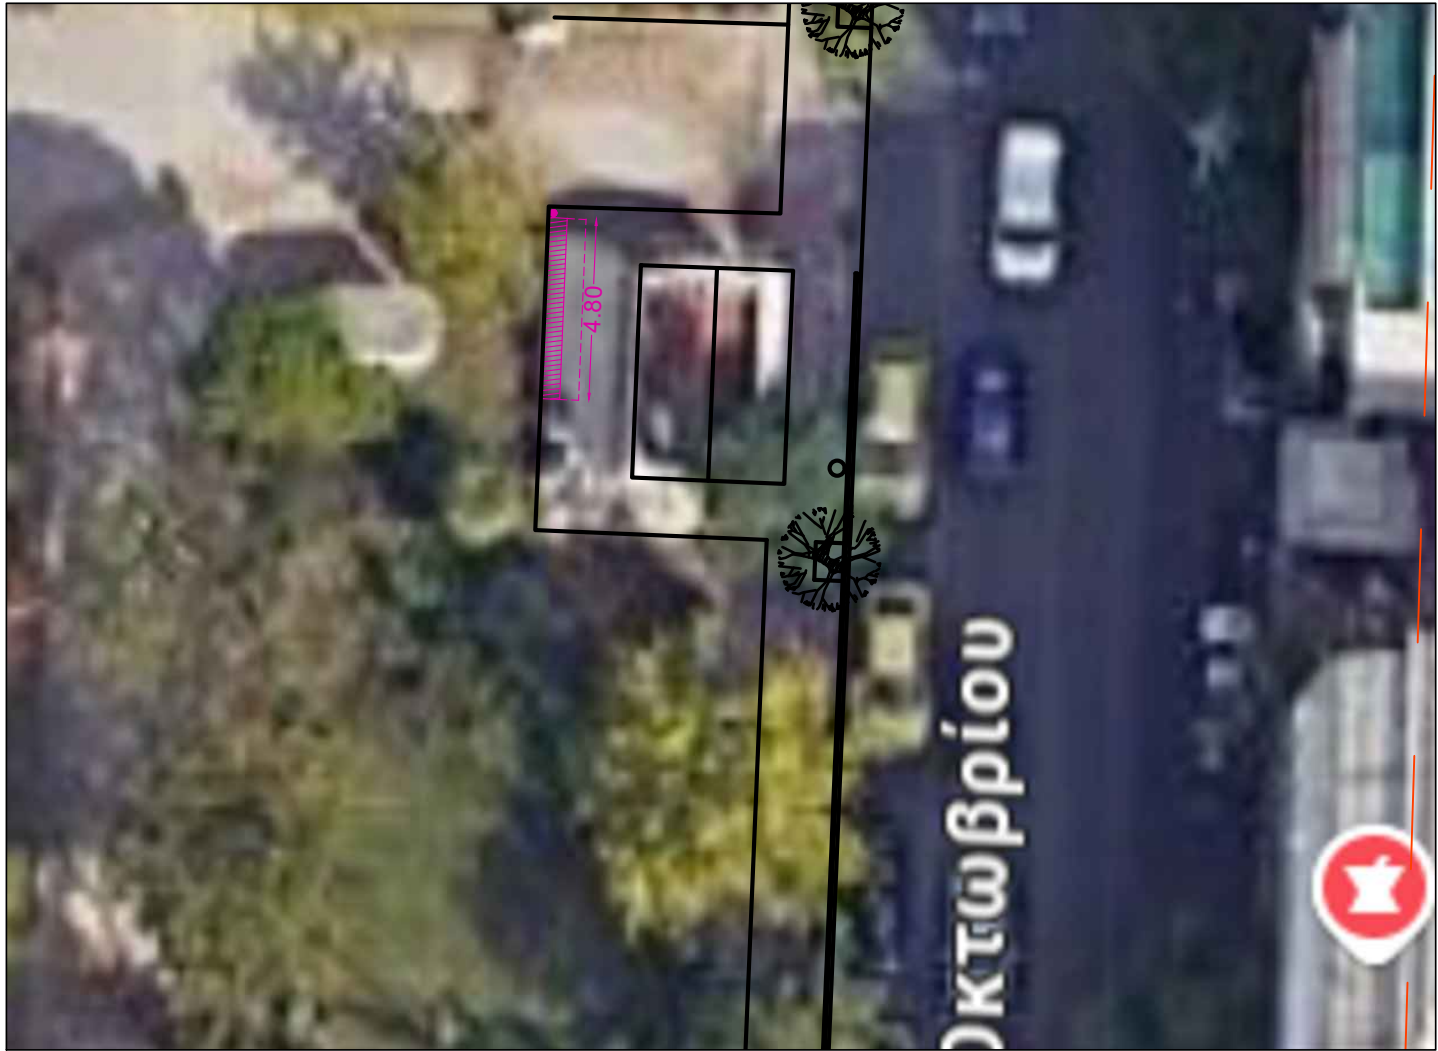

Δρακόπουλου

(α/α: 89)



Υπόμνημα

Περιοχή διαγράμμισης

Όριο κατάληψης

0

1

2

3

4

5m

ΑΡΙΘΜΟΣ ΘΕΣΕΩΝ		
α/α	Περιοχή	Αριθμός Θέσεων
87	Σάουμπερτ	14
88	Κλωναρίδη	12
89	Δρακόπουλου	10



ΔΗΜΟΣ
ΑΘΗΝΑΙΩΝ

ΔΗΜΟΣ ΑΘΗΝΑΙΩΝ
ΔΙΕΥΘΥΝΣΗ ΟΔΟΠΟΙΙΑΣ, ΑΠΟΧΕΤΕΥΣΗΣ ΚΑΙ ΚΟΙΝΟΧΡΗΣΤΩΝ ΧΩΡΩΝ
ΤΜΗΜΑ ΜΕΛΕΤΩΝ, ΤΕΚΜΗΡΙΩΣΗΣ ΚΑΙ ΠΡΟΓΡΑΜΜΑΤΙΣΜΟΥ

ΕΡΓΟ: "Κανονισμός Κυκλοφορίας και Στάθμευσης Ελαφρών Προσωπικών Ηλεκτρικών Οχημάτων (Ε.Π.Η.Ο) στο Δήμο Αθηναίων"

ΣΧΕΔΙΟ: "Χωροθέτηση Χώρων Οργανωμένης Μαζικής Απόθεσης & Στάθμευσης ΕΠΗΟ Παρόχων"

Περιοχές : Σάουμπερτ
Κλωναρίδη
Δρακόπουλου

Ημ/νία : ΙΟΥΛΙΟΣ 2025

Κλίμακα : 1:200

(α/α: 87, 88, 89)

(μέγεθος χαρτίου: Α3)

5^η ΔΚ

Αρ. Σχεδίου :

X24

Μελετήτριες : Ελευθερία Αλεξανδρή
Ναταλία - Χρυσάνθη Μαργαριτούλη

ΕΘΕΩΡΗΘΗ

Οι μελετήτριες	Αν. Προϊσταμένη Τμήματος	Προϊσταμένη Διεύθυνσης
NATALIA CHRYSANTHI MARGARITOULI 24/07/2025 15:06 N.-X. ΜΑΡΓΑΡΙΤΟΥΛΗ	EVANGELIA KRALI 25/07/2025 11:20 ΕΥΑΓΓΕΛΙΑ ΚΡΑΛΗ	OLGA GLENI 25/07/2025 11:42 ΟΛΓΑ ΓΛΕΝΗ

Γκράβα (1)

(α/α: 90)



Γκράβα (2)

(α/α: 91)





πλατεία Κολιάτσου

(α/α: 92)



Ιωνίας Αχαρνών

(α/α: 93)

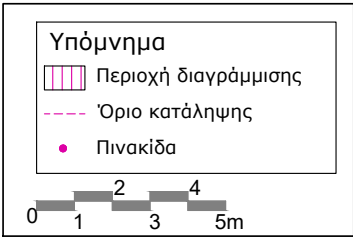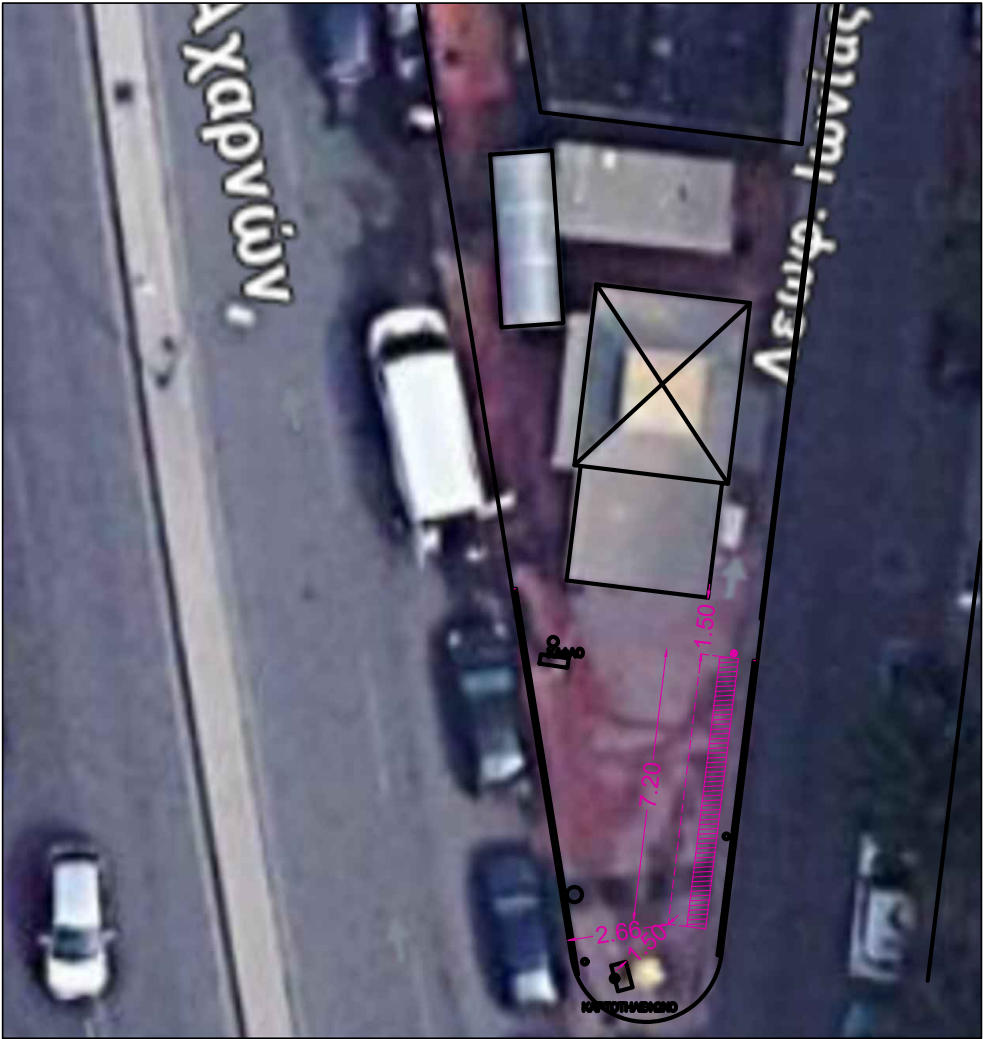

ΑΡΙΘΜΟΣ ΘΕΣΕΩΝ		
α/α	Περιοχή	Αριθμός Θέσεων
90	Γκράβα (1)	14
91	Γκράβα (2)	14
92	πλατεία Κολιάτσου	8
93	Ιωνίας Αχαρνών	8



ΔΗΜΟΣ
ΑΘΗΝΑΙΩΝ

ΔΗΜΟΣ ΑΘΗΝΑΙΩΝ
ΔΙΕΥΘΥΝΣΗ ΟΔΟΠΟΙΙΑΣ, ΑΠΟΧΕΤΕΥΣΗΣ ΚΑΙ ΚΟΙΝΟΧΡΗΣΤΩΝ ΧΩΡΩΝ
ΤΜΗΜΑ ΜΕΛΕΤΩΝ, ΤΕΚΜΗΡΙΩΣΗΣ ΚΑΙ ΠΡΟΓΡΑΜΜΑΤΙΣΜΟΥ

ΕΡΓΟ: "Κανονισμός Κυκλοφορίας και Στάθμευσης Ελαφρών Προσωπικών Ηλεκτρικών Οχημάτων (Ε.Π.Η.Ο) στο Δήμο Αθηναίων"

ΣΧΕΔΙΟ: "Χωροθέτηση Χώρων Οργανωμένης Μαζικής Απόθεσης & Στάθμευσης ΕΠΗΟ Παρόχων"

Περιοχές : Γκράβα (1)
Γκράβα (2)
πλατεία Κολιάτσου
Ιωνίας Αχαρνών

(α/α: 90, 91, 92, 93)

Ημ/νία : ΙΟΥΛΙΟΣ 2025

Κλίμακα : 1:200

(μέγεθος χαρτίου: A3)

5^η ΔΚ

Αρ. Σχεδίου :

X25


Μελετήτριες : Ελευθερία Αλεξανδρή
Ναταλία - Χρυσάνθη Μαργαριτούλη

ΕΘΕΩΡΗΘΗ



Οι μελετήτριες	Αν. Προϊσταμένη Τμήματος	Προϊσταμένη Διεύθυνσης
NATALIA CHRYSANTHI MARGARITOULI 24/07/2025 15:08 N.-X. ΜΑΡΓΑΡΙΤΟΥΛΗ	EVANGELIA KRALI 25/07/2025 11:20 ΕΥΑΓΓΕΛΙΑ ΚΡΑΛΗ	OLGA GLENI 25/07/2025 11:42 ΟΛΓΑ ΓΛΕΝΗ



Σταθμός Άγιος Νικόλαος (1) (α/α: 96)

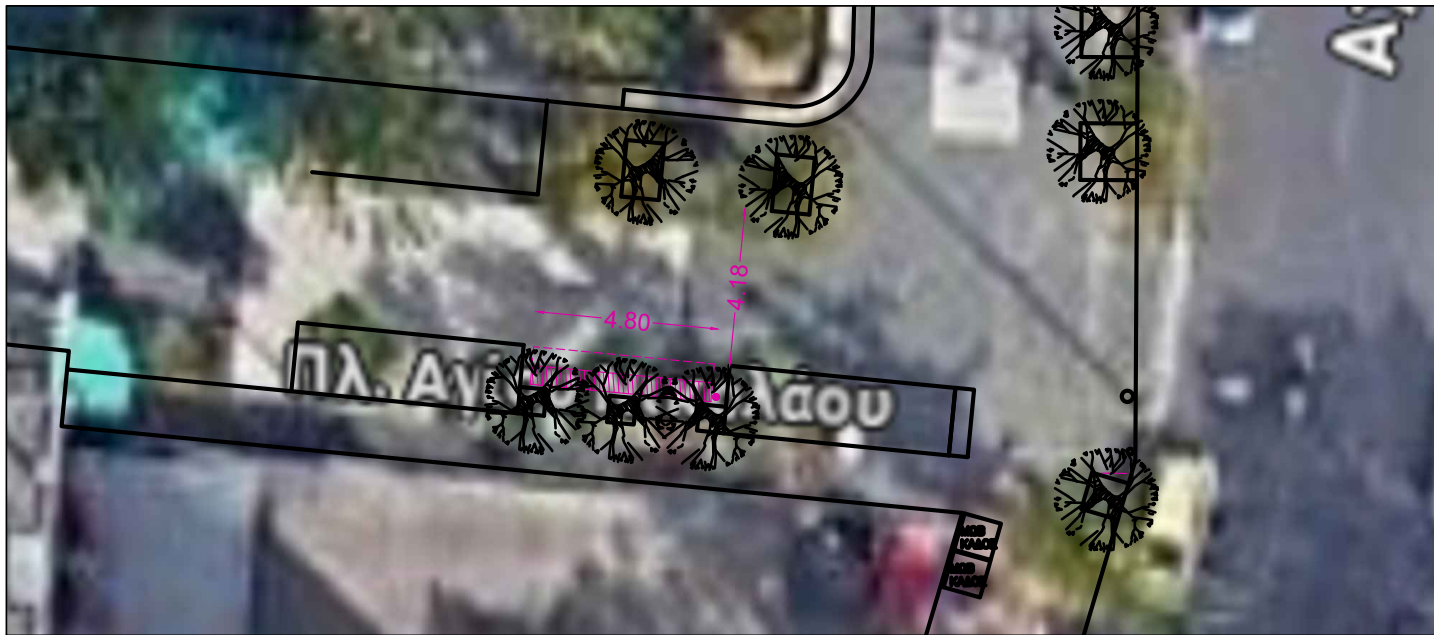

Σταθμός Άγιος Νικόλαος (2) (α/α: 97)

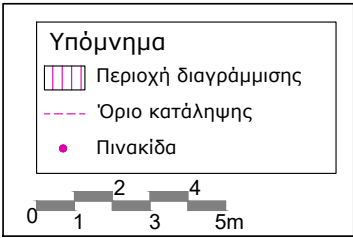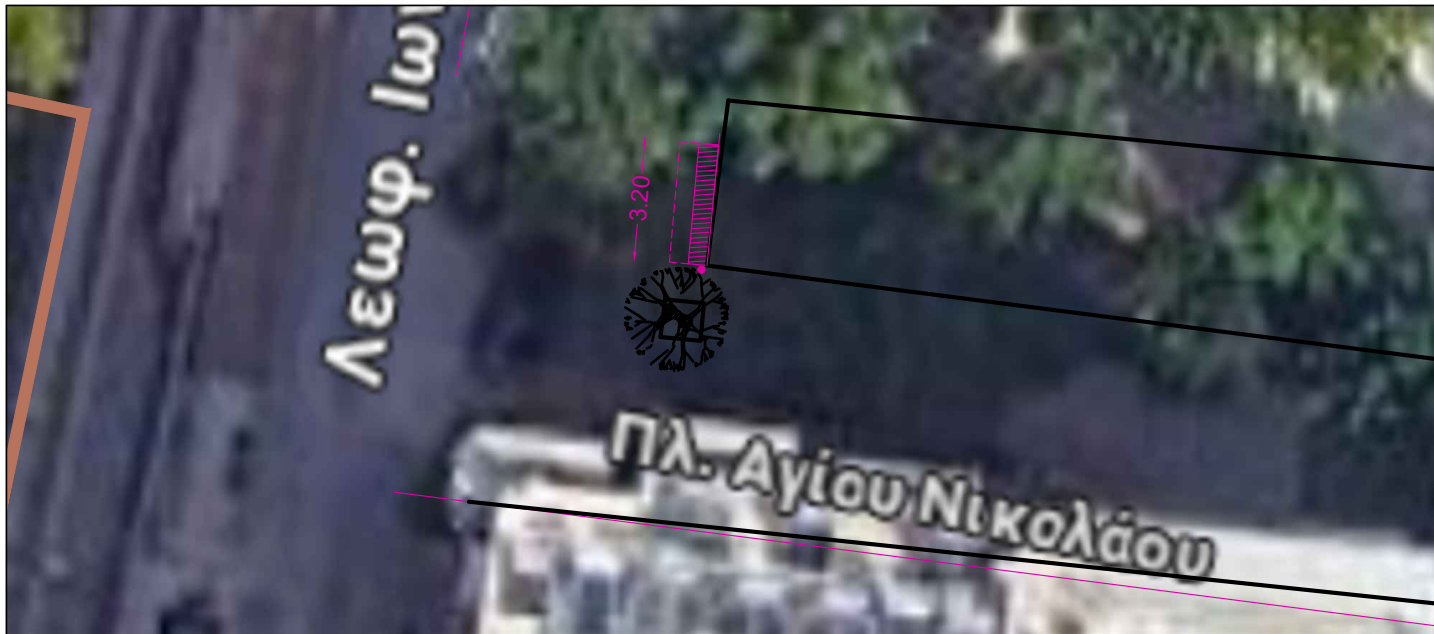

ΑΡΙΘΜΟΣ ΘΕΣΕΩΝ		
α/α	Περιοχή	Αριθμός Θέσεων
94	πεζόδρομος Μιχ. Νομικού	10
95	Σταθμός Κάτω Πατήσια	18
96	Σταθμός Άγιος Νικόλαος (1)	12
97	Σταθμός Άγιος Νικόλαος (2)	8



ΔΗΜΟΣ
ΑΘΗΝΑΙΩΝ

ΔΗΜΟΣ ΑΘΗΝΑΙΩΝ
ΔΙΕΥΘΥΝΣΗ ΟΔΟΠΟΙΙΑΣ, ΑΠΟΧΕΤΕΥΣΗΣ ΚΑΙ ΚΟΙΝΟΧΡΗΣΤΩΝ ΧΩΡΩΝ
ΤΜΗΜΑ ΜΕΛΕΤΩΝ, ΤΕΚΜΗΡΙΩΣΗΣ ΚΑΙ ΠΡΟΓΡΑΜΜΑΤΙΣΜΟΥ

ΕΡΓΟ: "Κανονισμός Κυκλοφορίας και Στάθμευσης Ελαφρών Προσωπικών Ηλεκτρικών Οχημάτων (Ε.Π.Η.Ο) στο Δήμο Αθηναίων"

ΣΧΕΔΙΟ: "Χωροθέτηση Χώρων Οργανωμένης Μαζικής Απόθεσης & Στάθμευσης ΕΠΗΟ Παρόχων"

Περιοχές : πεζ. Μιχ. Νομικού
Σταθμός Κάτω Πατήσια
Σταθμός Αγ. Νικόλαος (1)
Σταθμός Αγ. Νικόλαος (2)
(α/α: 94, 95, 96, 67)

Ημ/νία : ΙΟΥΛΙΟΣ 2025

Κλίμακα : 1:200

(μέγεθος χαρτίου: Α3)

6^η ΔΚ

Αρ. Σχεδίου :

X26


Μελετήτριες : Ελευθερία Αλεξανδρή
Ναταλία - Χρυσάνθη Μαργαριτούλη

ΕΘΕΩΡΗΘΗ

Οι μελετήτριες	Αν. Προϊσταμένη Τμήματος	Προϊσταμένη Διεύθυνσης
NATALIA CHRYSANTHI MARGARITOU LI 25/07/2025 10:39 N.-X. ΜΑΡΓΑΡΙΤΟΥΛΗ E. ΑΛΕΞΑΝΔΡΗ	EVANGELIA KRALI 25/07/2025 11:20 ΕΥΑΓΓΕΛΙΑ ΚΡΑΛΗ	OLGA GLENI 25/07/2025 11:42 ΟΛΓΑ ΓΛΕΝΗ


Αγίας Ζώνης (1)

(α/α: 99)

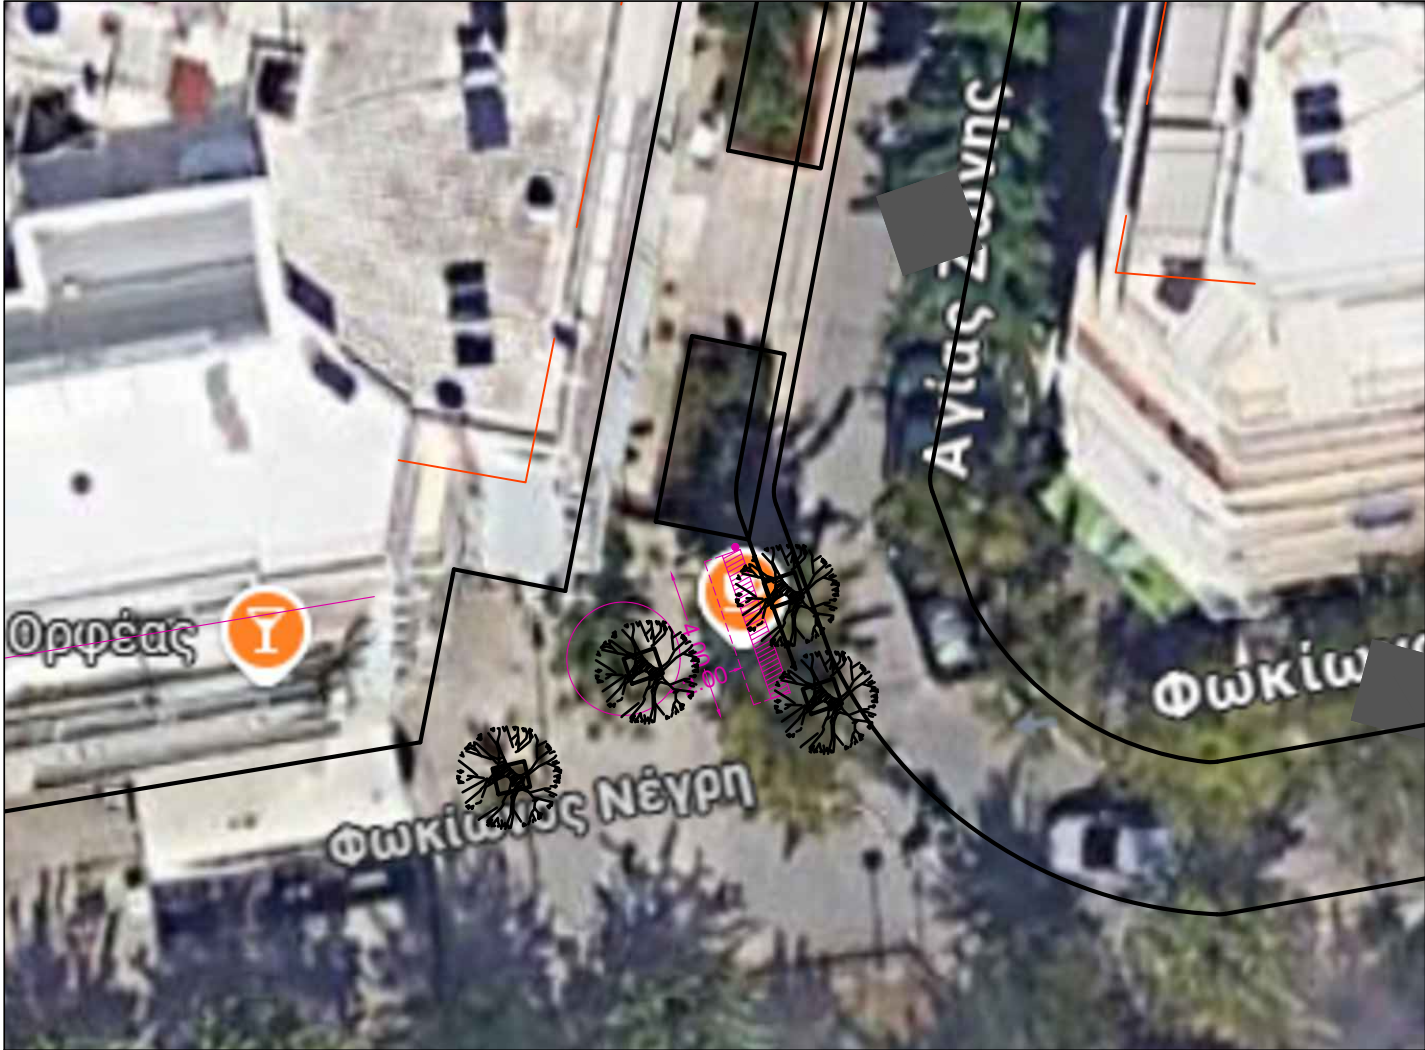



Αγίας Ζώνης (2)

(α/α: 100)

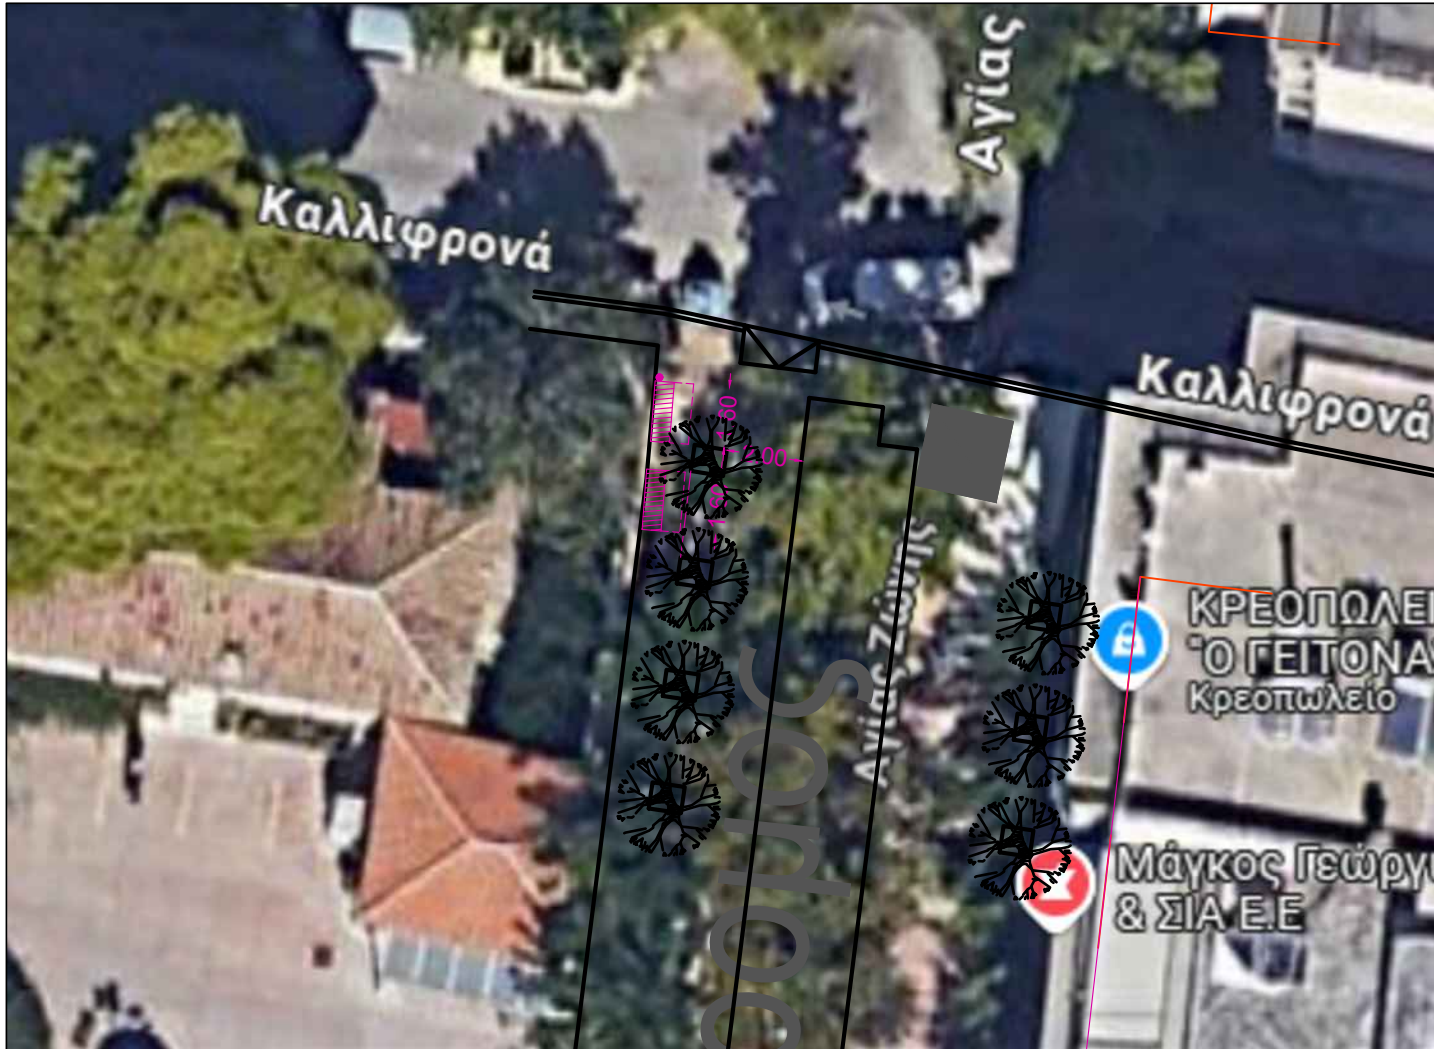

πλατεία Αμερικής

(α/α: 98)

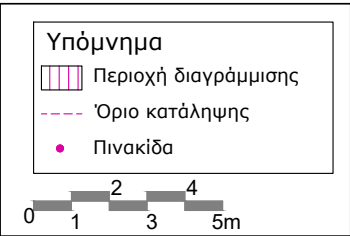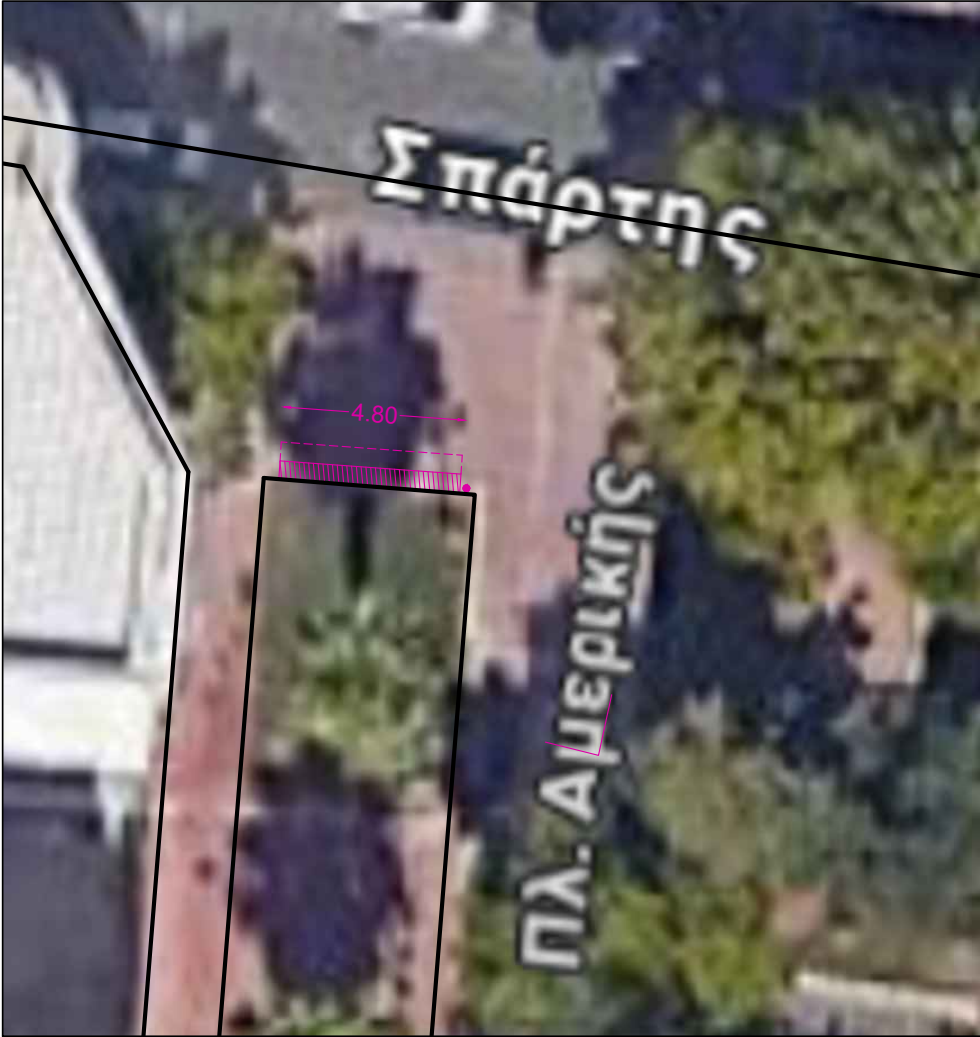

ΑΡΙΘΜΟΣ ΘΕΣΕΩΝ		
α/α	Περιοχή	Αριθμός Θέσεων
98	πλατεία Αμερικής	12
99	Αγίας Ζώνης (1)	10
100	Αγίας Ζώνης (2)	8



ΔΗΜΟΣ
ΑΘΗΝΑΙΩΝ

ΔΗΜΟΣ ΑΘΗΝΑΙΩΝ
ΔΙΕΥΘΥΝΣΗ ΟΔΟΠΟΙΙΑΣ, ΑΠΟΧΕΤΕΥΣΗΣ ΚΑΙ ΚΟΙΝΟΧΡΗΣΤΩΝ ΧΩΡΩΝ
ΤΜΗΜΑ ΜΕΛΕΤΩΝ, ΤΕΚΜΗΡΙΩΣΗΣ ΚΑΙ ΠΡΟΓΡΑΜΜΑΤΙΣΜΟΥ

ΕΡΓΟ: "Κανονισμός Κυκλοφορίας και Στάθμευσης Ελαφρών Προσωπικών Ηλεκτρικών Οχημάτων (Ε.Π.Η.Ο) στο Δήμο Αθηναίων"

ΣΧΕΔΙΟ: "Χωροθέτηση Χώρων Οργανωμένης Μαζικής Απόθεσης & Στάθμευσης ΕΠΗΟ Παρόχων"

Περιοχές : πλατεία Αμερικής
Αγίας Ζώνης (1)
Αγίας Ζώνης (2)

Ημ/νία : ΙΟΥΛΙΟΣ 2025

Κλίμακα : 1:200

(α/α: 98, 99, 100)

(μέγεθος χαρτίου: Α3)

6^η ΔΚ


Αρ. Σχεδίου :

X27


Μελετήτριες : Ελευθερία Αλεξανδρή
Ναταλία - Χρυσάνθη Μαργαριτούλη

ΕΘΕΩΡΗΘΗ

Οι μελετήτριες	Αν. Προϊσταμένη Τμήματος	Προϊσταμένη Διεύθυνσης
NATALIA CHRYSANTHI MARGARITOU LI 24/07/2025 15:11 N.-X. ΜΑΡΓΑΡΙΤΟΥΛΗ	EVANGELIA KRALI 25/07/2025 11:20 ΕΥΑΓΓΕΛΙΑ ΚΡΑΛΗ	OLGA GLENI 25/07/2025 11:42 ΟΛΓΑ ΓΛΕΝΗ

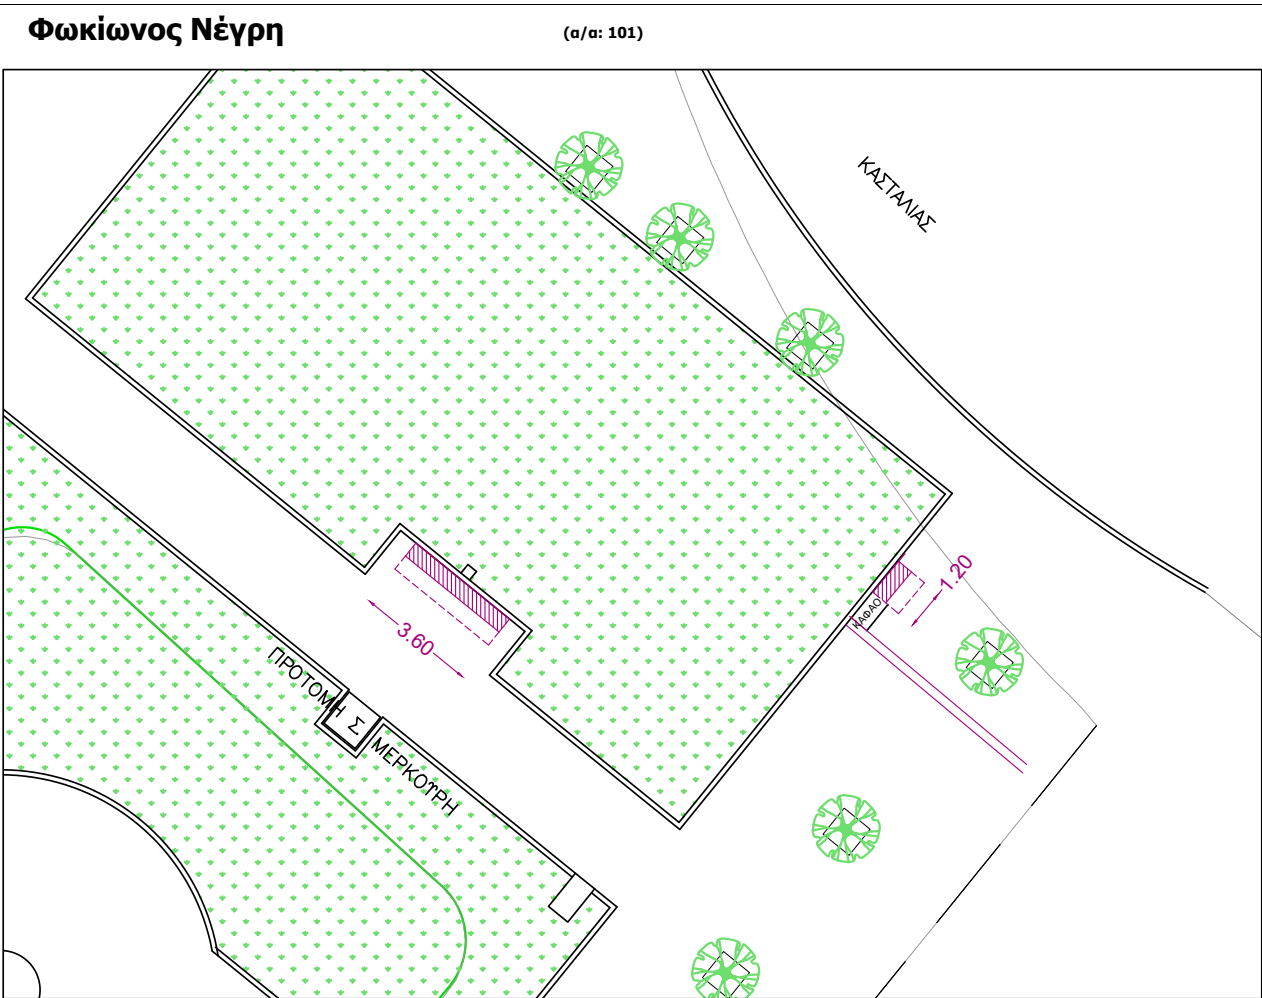

ΑΡΙΘΜΟΣ ΘΕΣΕΩΝ		
α/α	Περιοχή	Αριθμός Θέσεων
101	Φωκίωνος Νέγρη	12
102	πλατεία Αγίου Παντελεήμονα	14
103	πλατεία Αττικής	12

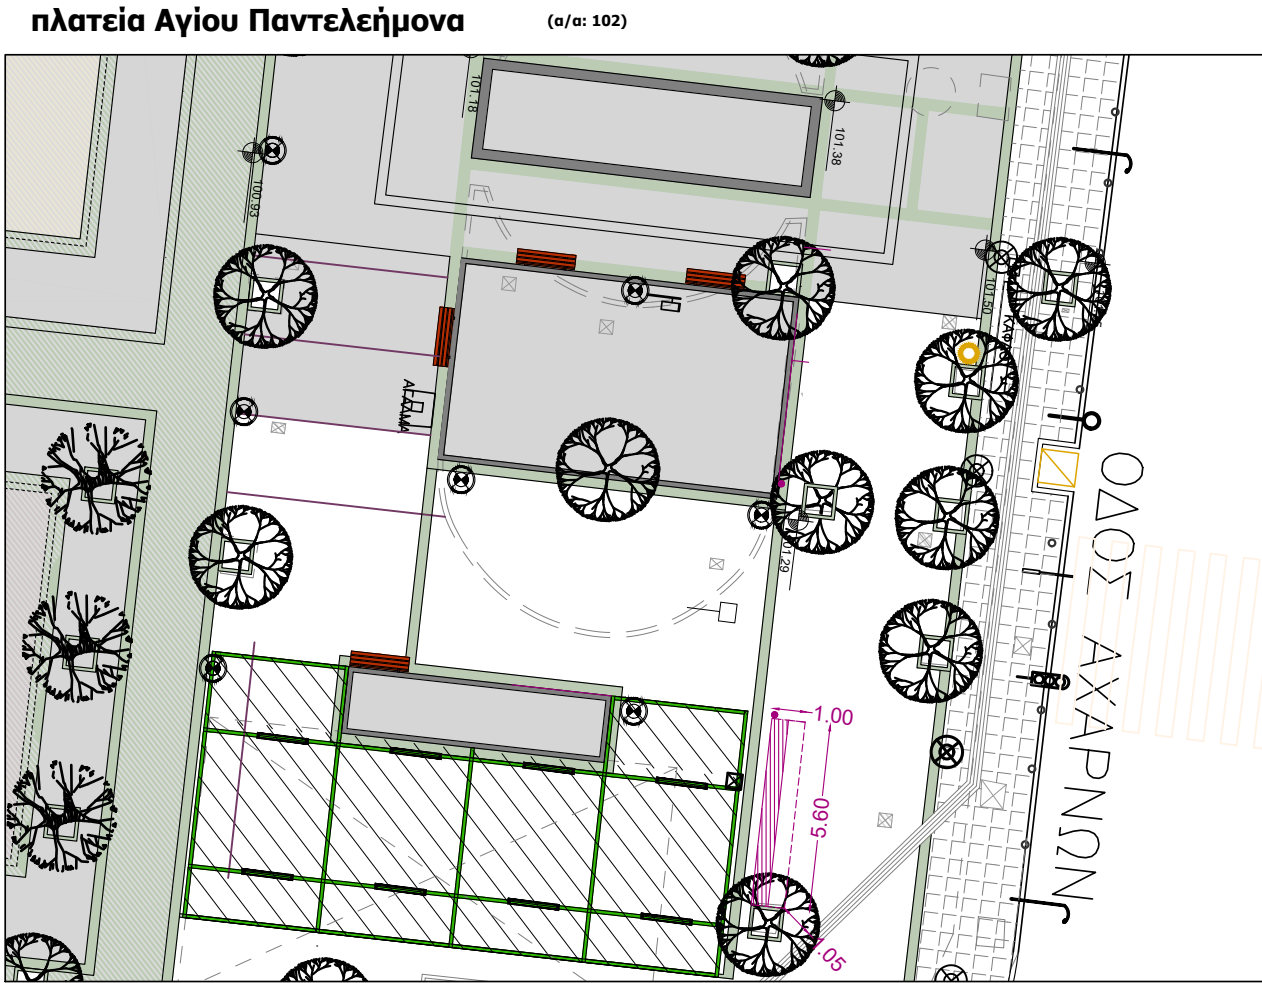

 ΔΗΜΟΣ ΑΘΗΝΑΙΩΝ ΔΙΕΥΘΥΝΣΗ ΟΔΟΠΟΙΙΑΣ, ΑΠΟΧΕΤΕΥΣΗΣ ΚΑΙ ΚΟΙΝΟΧΡΗΣΤΩΝ ΧΩΡΩΝ ΤΜΗΜΑ ΜΕΛΕΤΩΝ, ΤΕΚΜΗΡΙΩΣΗΣ ΚΑΙ ΠΡΟΓΡΑΜΜΑΤΙΣΜΟΥ		ΔΗΜΟΣ ΑΘΗΝΑΙΩΝ ΔΙΕΥΘΥΝΣΗ ΟΔΟΠΟΙΙΑΣ, ΑΠΟΧΕΤΕΥΣΗΣ ΚΑΙ ΚΟΙΝΟΧΡΗΣΤΩΝ ΧΩΡΩΝ ΤΜΗΜΑ ΜΕΛΕΤΩΝ, ΤΕΚΜΗΡΙΩΣΗΣ ΚΑΙ ΠΡΟΓΡΑΜΜΑΤΙΣΜΟΥ	
ΕΡΓΟ: "Κανονισμός Κυκλοφορίας και Στάθμευσης Ελαφρών Προσωπικών Ηλεκτρικών Οχημάτων (Ε.Π.Η.Ο) στο Δήμο Αθηναίων"		6^η ΔΚ	
ΣΧΕΔΙΟ: "Χωροθέτηση Χώρων Οργανωμένης Μαζικής Απόθεσης & Στάθμευσης ΕΠΗΟ Παρόχων"		Αρ. Σχεδίου : X28	
Περιοχές : Φωκίωνος Νέγρη πλατεία Αγίου Παντελεήμονα Πλατεία Αττικής		Ημ/νία : ΣΕΠΤΕΜΒΡΙΟΣ 2025 Κλίμακα : 1:200 (μέγεθος χαρτίου: Α3)	
Μελετήτριες : Ελευθερία Αλεξανδρή Ναταλία - Χρυσάνθη Μαργαριτούλη			
ΕΘΕΩΡΗΘΗ			
Οι μελετήτριες	Αν. Προϊσταμένη Τμήματος	Προϊσταμένη Διεύθυνσης	
NATALIA CHRYSANTHI MARGARITOU 02/10/2025 14:55 N.-X. ΜΑΡΓΑΡΙΤΟΥΛΗ	EVANGELIA KRALI 03/10/2025 20:34 ΕΥΑΓΓΕΛΙΑ ΚΡΑΛΗ	OLGA GLENI 06/10/2025 12:42 ΟΛΓΑ ΓΛΕΝΗ	



ΑΡΙΘΜΟΣ ΘΕΣΕΩΝ		
α/α	Περιοχή	Αριθμός Θέσεων
104	πλατεία Βικτωρίας (1)	15
105	πλατεία Βικτωρίας (2)	7
106	πλατεία Δημ. Ψαρρου (πεζόδρομος Αλτεος)	10



ΔΗΜΟΣ ΑΘΗΝΑΙΩΝ

ΔΗΜΟΣ ΑΘΗΝΑΙΩΝ
ΔΙΕΥΘΥΝΣΗ ΟΔΟΠΟΙΙΑΣ, ΑΠΟΧΕΤΕΥΣΗΣ ΚΑΙ ΚΟΙΝΟΧΡΗΣΤΩΝ ΧΩΡΩΝ
ΤΜΗΜΑ ΜΕΛΕΤΩΝ, ΤΕΚΜΗΡΙΩΣΗΣ ΚΑΙ ΠΡΟΓΡΑΜΜΑΤΙΣΜΟΥ

ΕΡΓΟ: "Κανονισμός Κυκλοφορίας και Στάθμευσης Ελαφρών Προσωπικών Ηλεκτρικών Οχημάτων (Ε.Π.Η.Ο) στο Δήμο Αθηναίων"

ΣΧΕΔΙΟ: "Χωροθέτηση Χώρων Οργανωμένης Μαζικής Απόθεσης & Στάθμευσης ΕΠΗΟ Παρόχων"

Περιοχές : πλατεία Βικτωρίας (1)
πλατεία Βικτωρίας (2)
πλατεία Δημ. Ψαρρου

Ημ/νία : ΙΟΥΛΙΟΣ 2025

Κλίμακα : 1:200

(α/α: 104, 105, 106)

(μέγεθος χαρτίου: Α3)

6^η ΔΚ

Αρ. Σχεδίου :

X29

Μελετήτριες : Ελευθερία Αλεξανδρή
Ναταλία - Χρυσάνθη Μαργαριτούλη

ΕΘΕΩΡΗΘΗ

Οι μελετήτριες

Αν. Προϊσταμένη Τμήματος


Προϊσταμένη Διεύθυνσης

ELEFTHERIA ALEXANDRI
04/07/2025 19:12
Ν.Χ. ΜΑΡΓΑΡΙΤΟΥΛΗ Ε. ΑΛΕΞΑΝΔΡΗ


EVANGELIA KRALI
25/07/2025 11:20
ΕΥΑΓΓΕΛΙΑ ΚΡΑΛΗ

OLGA GLENI
25/07/2025 11:42
ΟΛΓΑ ΓΛΕΝΗ


πλατεία Αργεντινής (1), (2), (3) (α/α: 107, 108, 109)

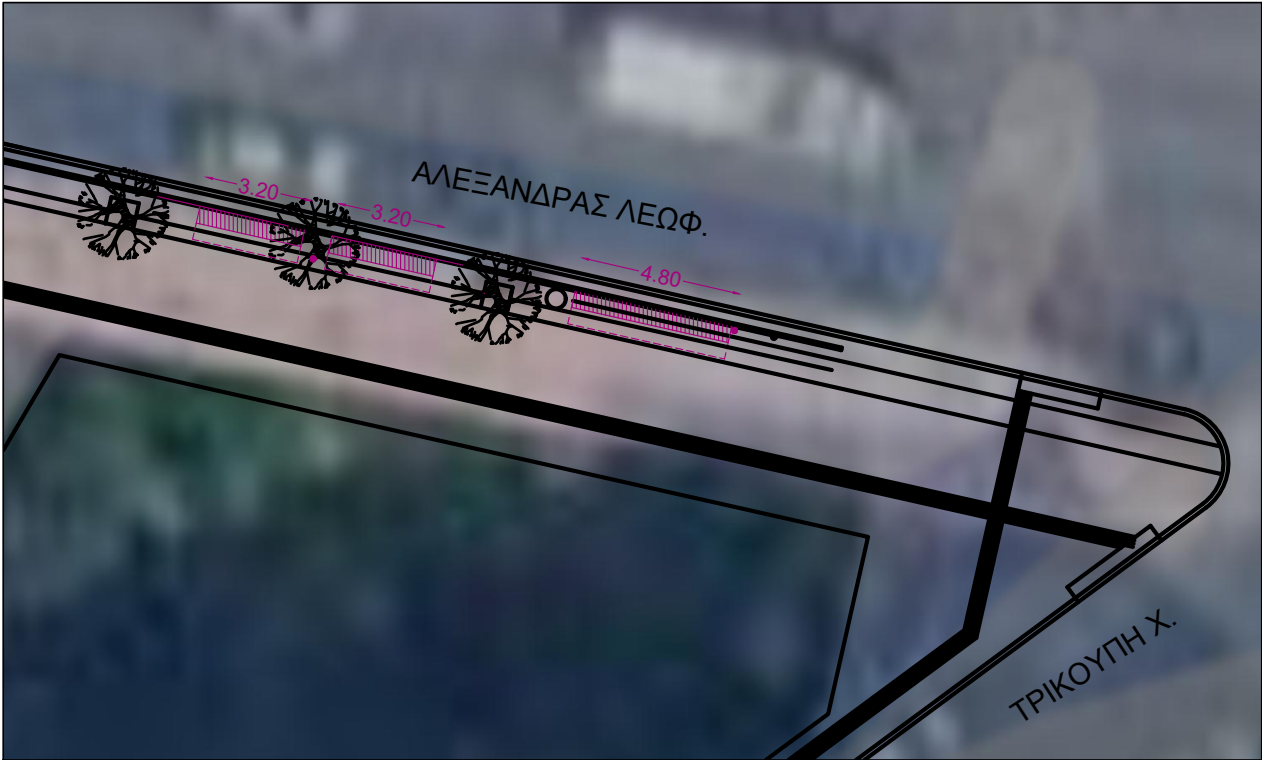

πεζόδρομος Βαλτινών (α/α: 110)

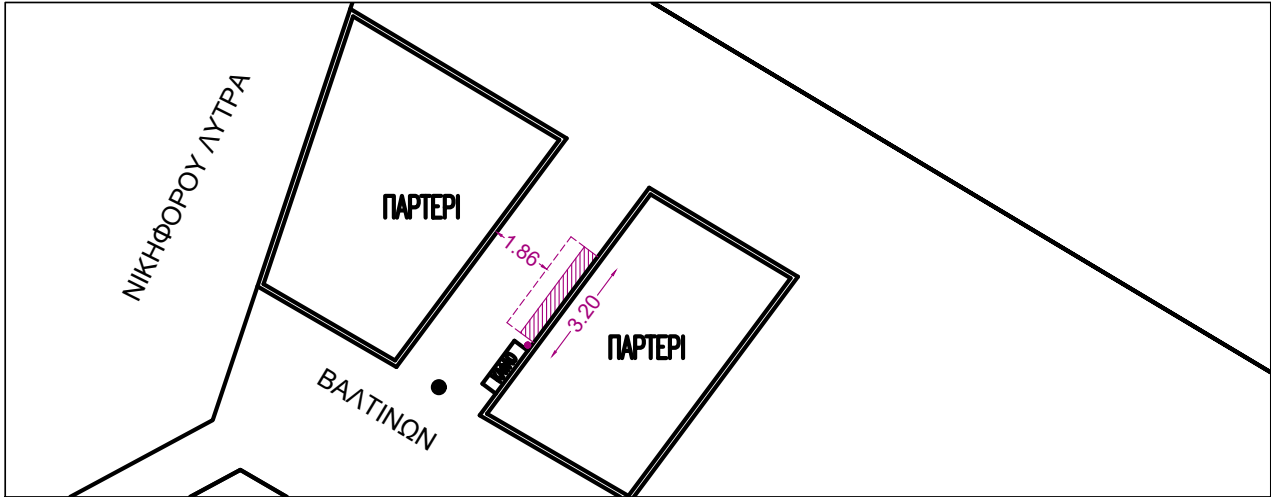

πεζόδρομος Νορντάου (α/α: 111)

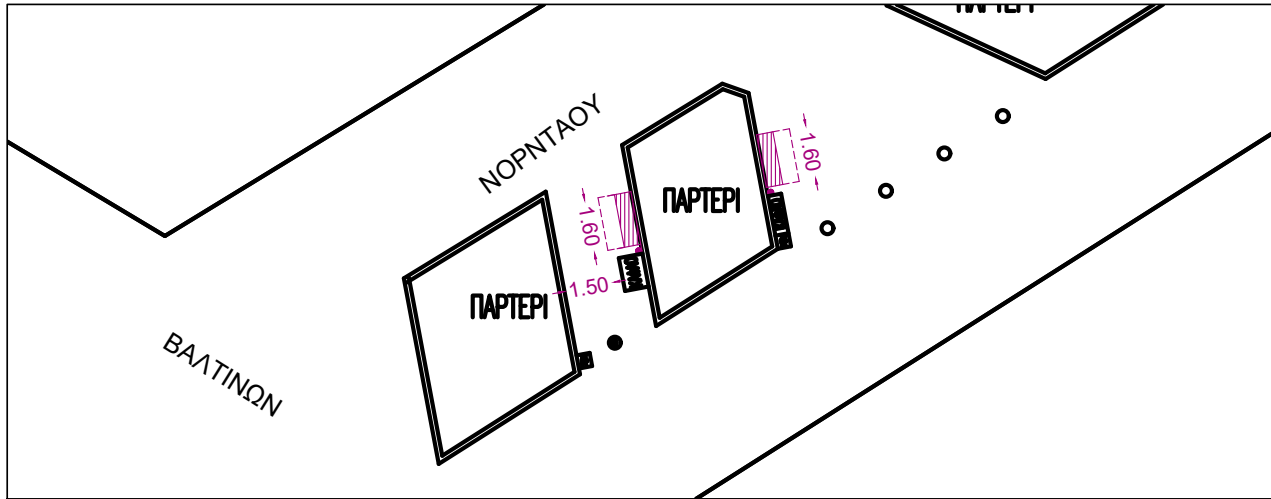

πλατεία Γκυζή (α/α: 112)



ΑΡΙΘΜΟΣ ΘΕΣΕΩΝ		
α/α	Περιοχή	Αριθμός Θέσεων
107	πλατεία Αργεντινής (1)	12
108	πλατεία Αργεντινής (2)	8
109	πλατεία Αργεντινής (3)	8
110	πεζόδρομος Βαλτινών	8
111	πεζόδρομος Νορντάου	8
112	πλατεία Γκύζη	12



ΔΗΜΟΣ ΑΘΗΝΑΙΩΝ

ΔΗΜΟΣ ΑΘΗΝΑΙΩΝ
ΔΙΕΥΘΥΝΣΗ ΟΔΟΠΟΙΙΑΣ, ΑΠΟΧΕΤΕΥΣΗΣ ΚΑΙ ΚΟΙΝΟΧΡΗΣΤΩΝ ΧΩΡΩΝ
ΤΜΗΜΑ ΜΕΛΕΤΩΝ, ΤΕΚΜΗΡΙΩΣΗΣ ΚΑΙ ΠΡΟΓΡΑΜΜΑΤΙΣΜΟΥ

ΕΡΓΟ: "Κανονισμός Κυκλοφορίας και Στάθμευσης Ελαφρών Προσωπικών Ηλεκτρικών Οχημάτων (Ε.Π.Η.Ο) στο Δήμο Αθηναίων"

ΣΧΕΔΙΟ: "Χωροθέτηση Χώρων Οργανωμένης Μαζικής Απόθεσης & Στάθμευσης ΕΠΗΟ Παρόχων"

Περιοχές : πλατεία Αργεντινής (1), (2), (3)
πεζόδρομος Βαλτινών
πεζόδρομος Νορντάου
πλατεία Γκύζη
(α/α: 107, 108, 109, 110, 111, 112)

Ημ/νία : ΣΕΠΤΕΜΒΡΙΟΣ 2025

Κλίμακα : 1:200

(μέγεθος χαρτίου: Α3)

7^η ΔΚ

Αρ. Σχεδίου :

X30

Μελετήτριες : Ελευθερία Αλεξανδρή
Ναταλία - Χρυσάνθη Μαργαριτούλη

ΕΘΕΩΡΗΘΗ

Οι μελετήτριες

Αν. Προϊσταμένη Τμήματος

Προϊσταμένη Διεύθυνσης

NATALIA CHRYSANTHI MARGARITOU
02/10/2025 16:12

N.-X. ΜΑΡΓΑΡΙΤΟΥΛΗ

Ε. ΑΛΕΞΑΝΔΡΗ

EVANGELIA KRALI
03/10/2025 20:34

ΕΥΑΓΓΕΛΙΑ ΚΡΑΛΗ

OLGA GLENI
06/10/2025 12:42

ΟΛΓΑ ΓΛΕΝΗ

Μετρό Αμπελόκηποι (1) και (2)

(α/α: 113, 114)





πλατεία Παιδων

(α/α: 117)



πλατεία Αγίου Θωμά (1) και (2)

(α/α: 115, 116)

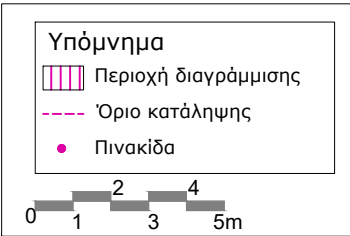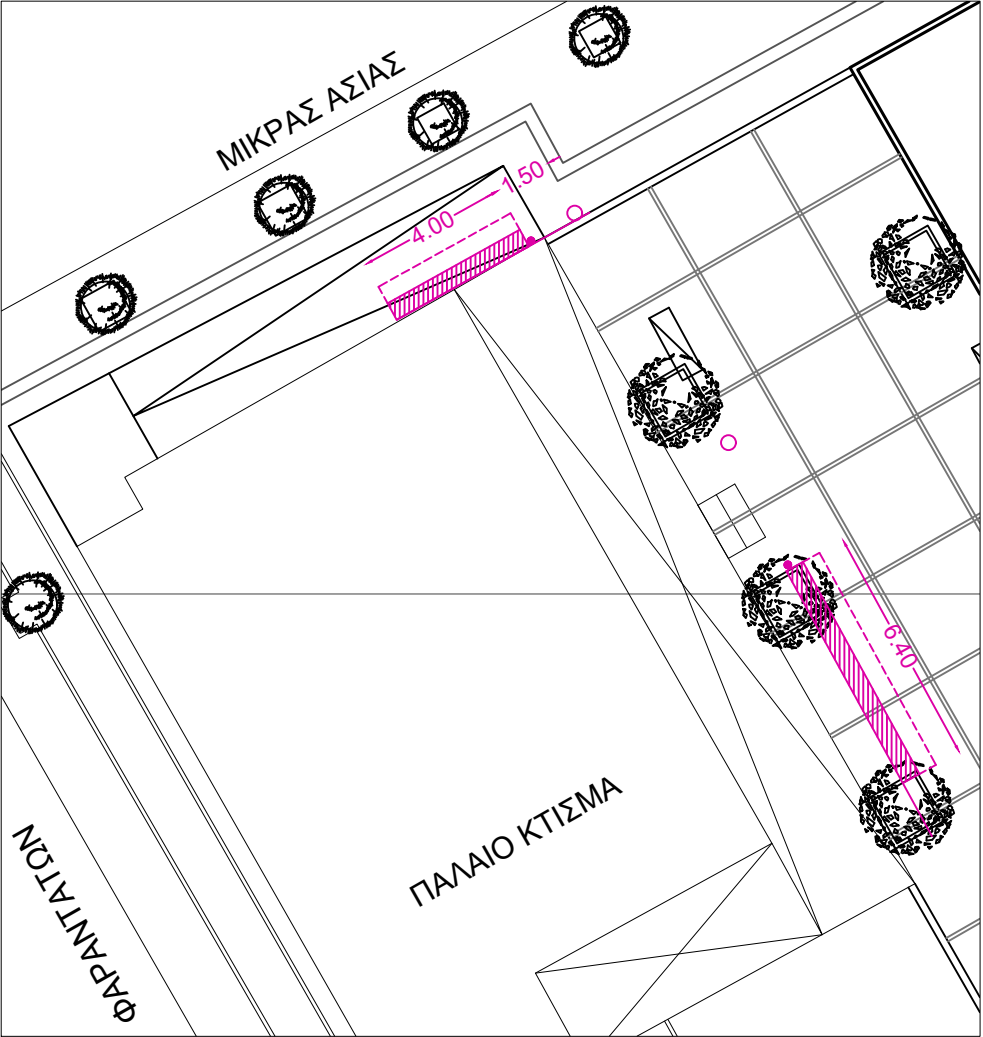

ΑΡΙΘΜΟΣ ΘΕΣΕΩΝ		
α/α	Περιοχή	Αριθμός Θέσεων
113	Μετρό "Αμπελόκηποι" (1)	16
114	Μετρό "Αμπελόκηποι" (2)	8
115	πλατεία Αγίου Θωμά (1)	16
116	πλατεία Αγίου Θωμά (2)	10
117	πλατεία Παίδων	6



ΔΗΜΟΣ
ΑΘΗΝΑΙΩΝ

ΔΗΜΟΣ ΑΘΗΝΑΙΩΝ
ΔΙΕΥΘΥΝΣΗ ΟΔΟΠΟΙΙΑΣ, ΑΠΟΧΕΤΥΣΗΣ ΚΑΙ ΚΟΙΝΟΧΡΗΣΤΩΝ ΧΩΡΩΝ
ΤΜΗΜΑ ΜΕΛΕΤΩΝ, ΤΕΚΜΗΡΙΩΣΗΣ ΚΑΙ ΠΡΟΓΡΑΜΜΑΤΙΣΜΟΥ

ΕΡΓΟ: "Κανονισμός Κυκλοφορίας και Στάθμευσης Ελαφρών Προσωπικών Ηλεκτρικών Οχημάτων (Ε.Π.Η.Ο) στο Δήμο Αθηναίων"

ΣΧΕΔΙΟ: "Χωροθέτηση Χώρων Οργανωμένης Μαζικής Απόθεσης & Στάθμευσης ΕΠΗΟ Παρόχων"

Περιοχές : Μετρό Αμπελόκηποι (1) και (2)
πλατεία Αγίου Θωμά (1) και (2)
πλατεία Παίδων

Ημ/νία : ΙΟΥΛΙΟΣ 2025

Κλίμακα : 1:200

(α/α: 113, 114, 115, 116, 117)

(μέγεθος χαρτίου: A3)

7^η ΔΚ

Αρ. Σχεδίου :

X31

Μελετήτριες : Ελευθερία Αλεξανδρή
Ναταλία - Χρυσάνθη Μαργαριτούλη

ΕΘΕΩΡΗΘΗ

Οι μελετήτριες

Αν. Προϊσταμένη Τμήματος

Προϊσταμένη Διεύθυνσης

ELEFTHERIA ALEXANDRI

EVANGELIA KRALI

OLGA GLENI

04/07/2025 19:14

25/07/2025 11:20

25/07/2025 11:42

N.-X. ΜΑΡΓΑΡΙΤΟΥΛΗ

Ε. ΑΛΕΞΑΝΔΡΗ

ΕΥΑΓΓΕΛΙΑ ΚΡΑΛΗ

ΟΛΓΑ ΓΛΕΝΗ


πλατεία Αγίου Δημητρίου Πανόρμου (α/α: 118)





πεζόδρομος Βελεστίνου (α/α: 119)



Σταθμός Πανόρμου (α/α: 120)

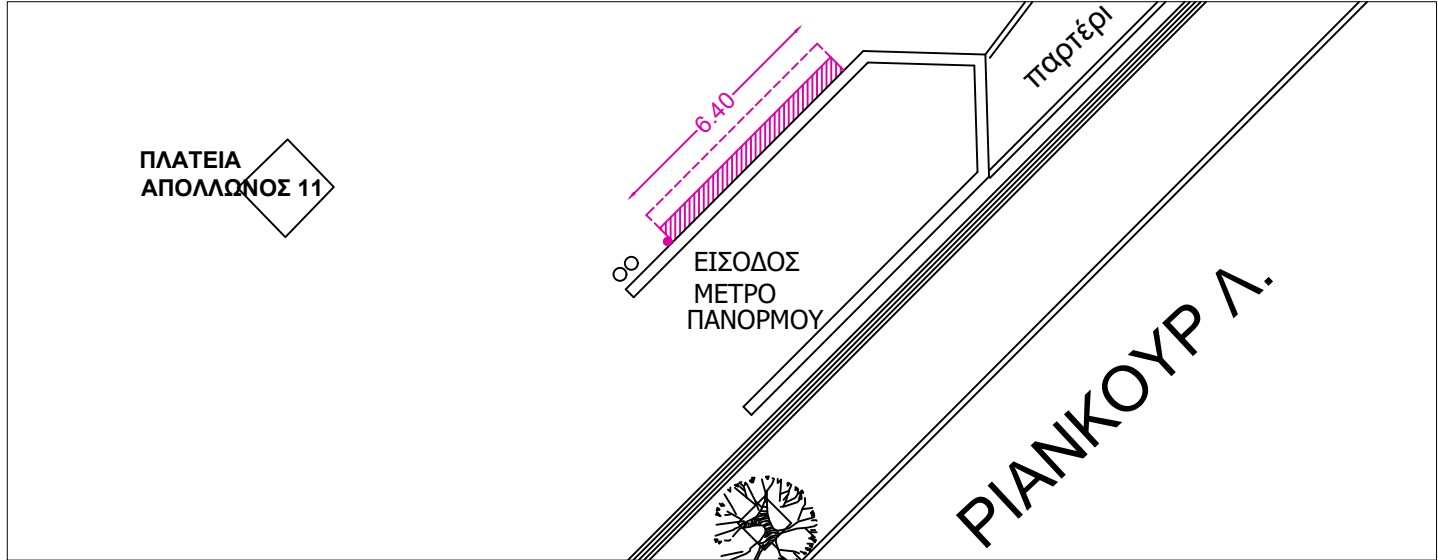

πλατεία Χαιροπούλου (α/α: 121)

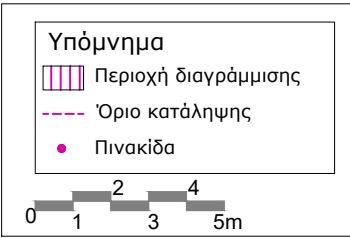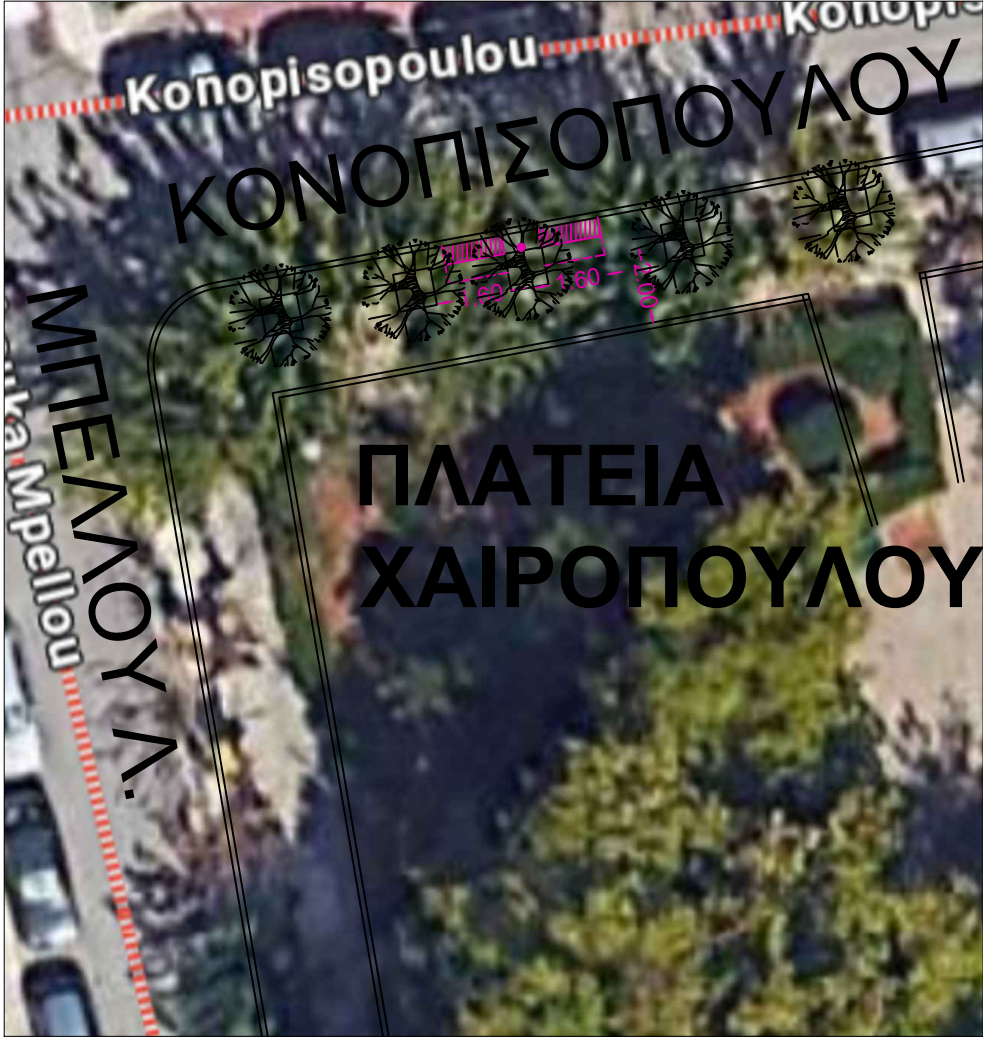

ΑΡΙΘΜΟΣ ΘΕΣΕΩΝ		
α/α	Περιοχή	Αριθμός Θέσεων
118	πλατεία Αγίου Δημητρίου Πανόρμου	12
119	πεζόδρομος Βελεστίνου	8
120	Σταθμός Πανόρμου	16
121	πλατεία Χαιροπούλου	8



ΔΗΜΟΣ
ΑΘΗΝΑΙΩΝ

ΔΗΜΟΣ ΑΘΗΝΑΙΩΝ
ΔΙΕΥΘΥΝΣΗ ΟΔΟΠΟΙΙΑΣ, ΑΠΟΧΕΤΥΣΗΣ ΚΑΙ ΚΟΙΝΟΧΡΗΣΤΩΝ ΧΩΡΩΝ
ΤΜΗΜΑ ΜΕΛΕΤΩΝ, ΤΕΚΜΗΡΙΩΣΗΣ ΚΑΙ ΠΡΟΓΡΑΜΜΑΤΙΣΜΟΥ

ΕΡΓΟ: "Κανονισμός Κυκλοφορίας και Στάθμευσης Ελαφρών Προσωπικών Ηλεκτρικών Οχημάτων (Ε.Π.Η.Ο) στο Δήμο Αθηναίων"

ΣΧΕΔΙΟ: "Χωροθέτηση Χώρων Οργανωμένης Μαζικής Απόθεσης & Στάθμευσης ΕΠΗΟ Παρόχων"

Περιοχές :πλατεία Αγ Δημητρίου Πανόρμου
πεζόδρομος Βελεστίνου
Σταθμός Πανόρμου
πλατεία Χαιροπούλου
(α/α: 118, 119, 120, 121)

Ημ/νία : ΙΟΥΛΙΟΣ 2025

Κλίμακα : 1:200

(μέγεθος χαρτίου: Α3)

7^η ΔΚ



Αρ. Σχεδίου :

X32

Μελετήτριες :
Ελευθερία Αλεξανδρή
Ναταλία - Χρυσάνθη Μαργαριτούλη

ΕΘΕΩΡΗΘΗ

Οι μελετήτριες	Αν. Προϊσταμένη Τμήματος	Προϊσταμένη Διεύθυνσης
ELEFTHERIA ALEXANDRI 04/07/2025 19:38 Ν.-Χ. ΜΑΡΓΑΡΙΤΟΥΛΗ Ε. ΑΛΕΞΑΝΔΡΗ	EVANGELIA KRALI 25/07/2025 11:20 ΕΥΑΓΓΕΛΙΑ ΚΡΑΛΗ	OLGA GLENI 25/07/2025 11:42 ΟΛΓΑ ΓΛΕΝΗ

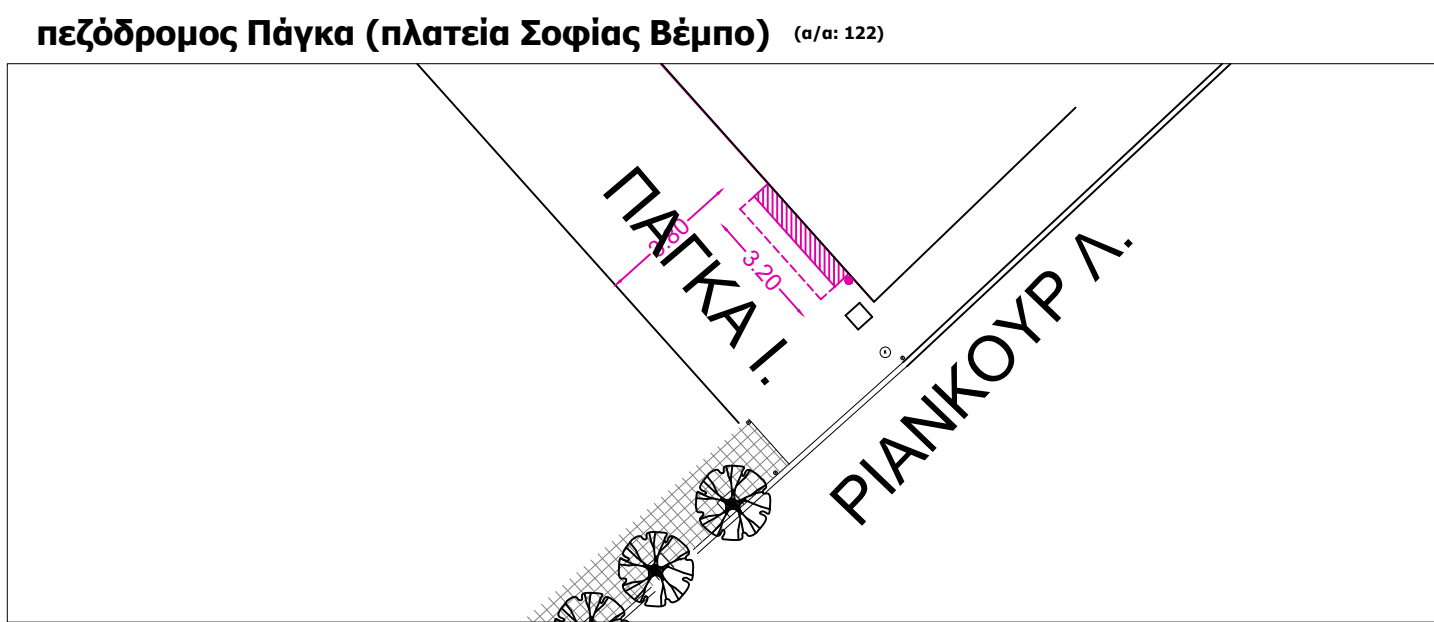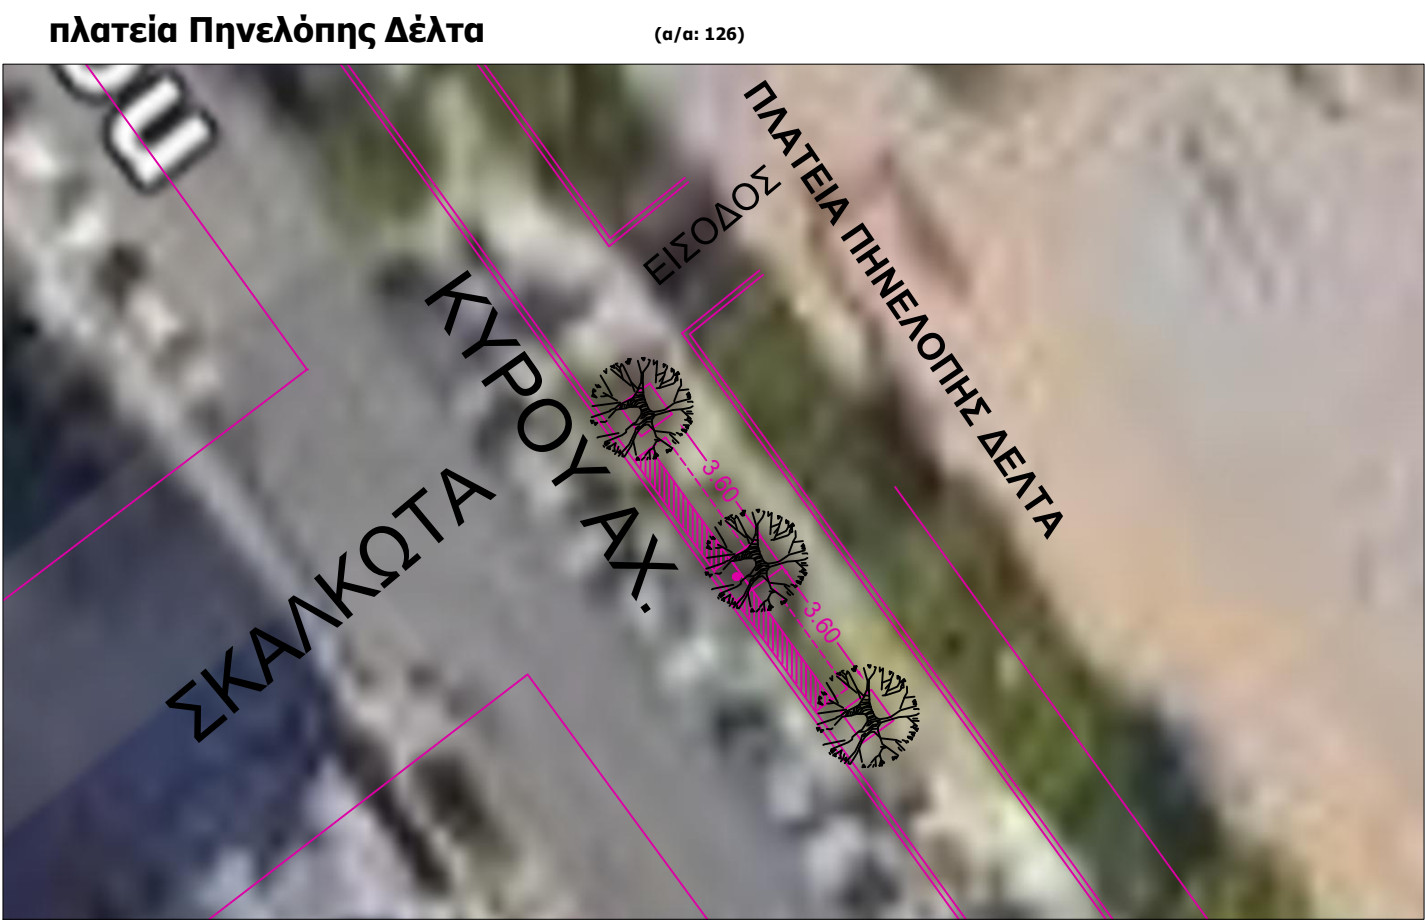



ΔΗΜΟΣ ΑΘΗΝΑΙΩΝ
ΔΙΕΥΘΥΝΣΗ ΟΔΟΠΟΙΙΑΣ, ΑΠΟΧΕΤΕΥΣΗΣ ΚΑΙ ΚΟΙΝΟΧΡΗΣΤΩΝ ΧΩΡΩΝ
ΤΜΗΜΑ ΜΕΛΕΤΩΝ, ΤΕΚΜΗΡΙΩΣΗΣ ΚΑΙ ΠΡΟΓΡΑΜΜΑΤΙΣΜΟΥ

ΕΡΓΟ: "Κανονισμός Κυκλοφορίας και Στάθμευσης Ελαφρών Προσωπικών Ηλεκτρικών Οχημάτων (Ε.Π.Η.Ο) στο Δήμο Αθηναίων"

ΣΧΕΔΙΟ: "Χωροθέτηση Χώρων Οργανωμένης Μαζικής Απόθεσης & Στάθμευσης ΕΠΗΟ Παρόχων"

Περιοχές :πεζόδρομος Πάγκα
Νησίδα έναντι πάρκου Καπάψ
πλατεία Καπετάν Γρυπάρη
πλατεία Πηνελόπης Δέλτα
(α/α: 122, 123, 124, 125, 126)

Ημ/νία : ΙΟΥΛΙΟΣ 2025
Κλίμακα : **1:200**
(μέγεθος χαρτίου: Α3)

7^η ΔΚ

Αρ. Σχεδίου :
X33

Μελετήτριες :
Ελευθερία Αλεξανδρή
Ναταλία - Χρυσάνθη Μαργαριτούλη

ΕΘΕΩΡΗΘΗ

Οι μελετήτριες	Αν. Προϊσταμένη Τμήματος	Προϊσταμένη Διεύθυνσης
ELEFTHERIA ALEXANDRI 04/07/2025 19:16 Ν.-Χ. ΜΑΡΓΑΡΙΤΟΥΛΗ Ε. ΑΛΕΞΑΝΔΡΗ	EVANGELIA KRALI 25/07/2025 11:20 ΕΥΑΓΓΕΛΙΑ ΚΡΑΛΗ	OLGA GLENI 25/07/2025 11:42 ΟΛΓΑ ΓΛΕΝΗ